

ĐIỀU CHỈNH CỤC BỘ ĐIỂM QUY HOẠCH SỐ 1, KHU 4, PHƯỜNG HẢI YÊN TỶ LỆ 1:500
ĐỊA ĐIỂM: KHU 4, PHƯỜNG HẢI YÊN, THÀNH PHỐ MÓNG CÁI, TỈNH QUẢNG NINH
BẢN ĐỒ SỬ DỤNG ĐẤT ĐIỀU CHỈNH

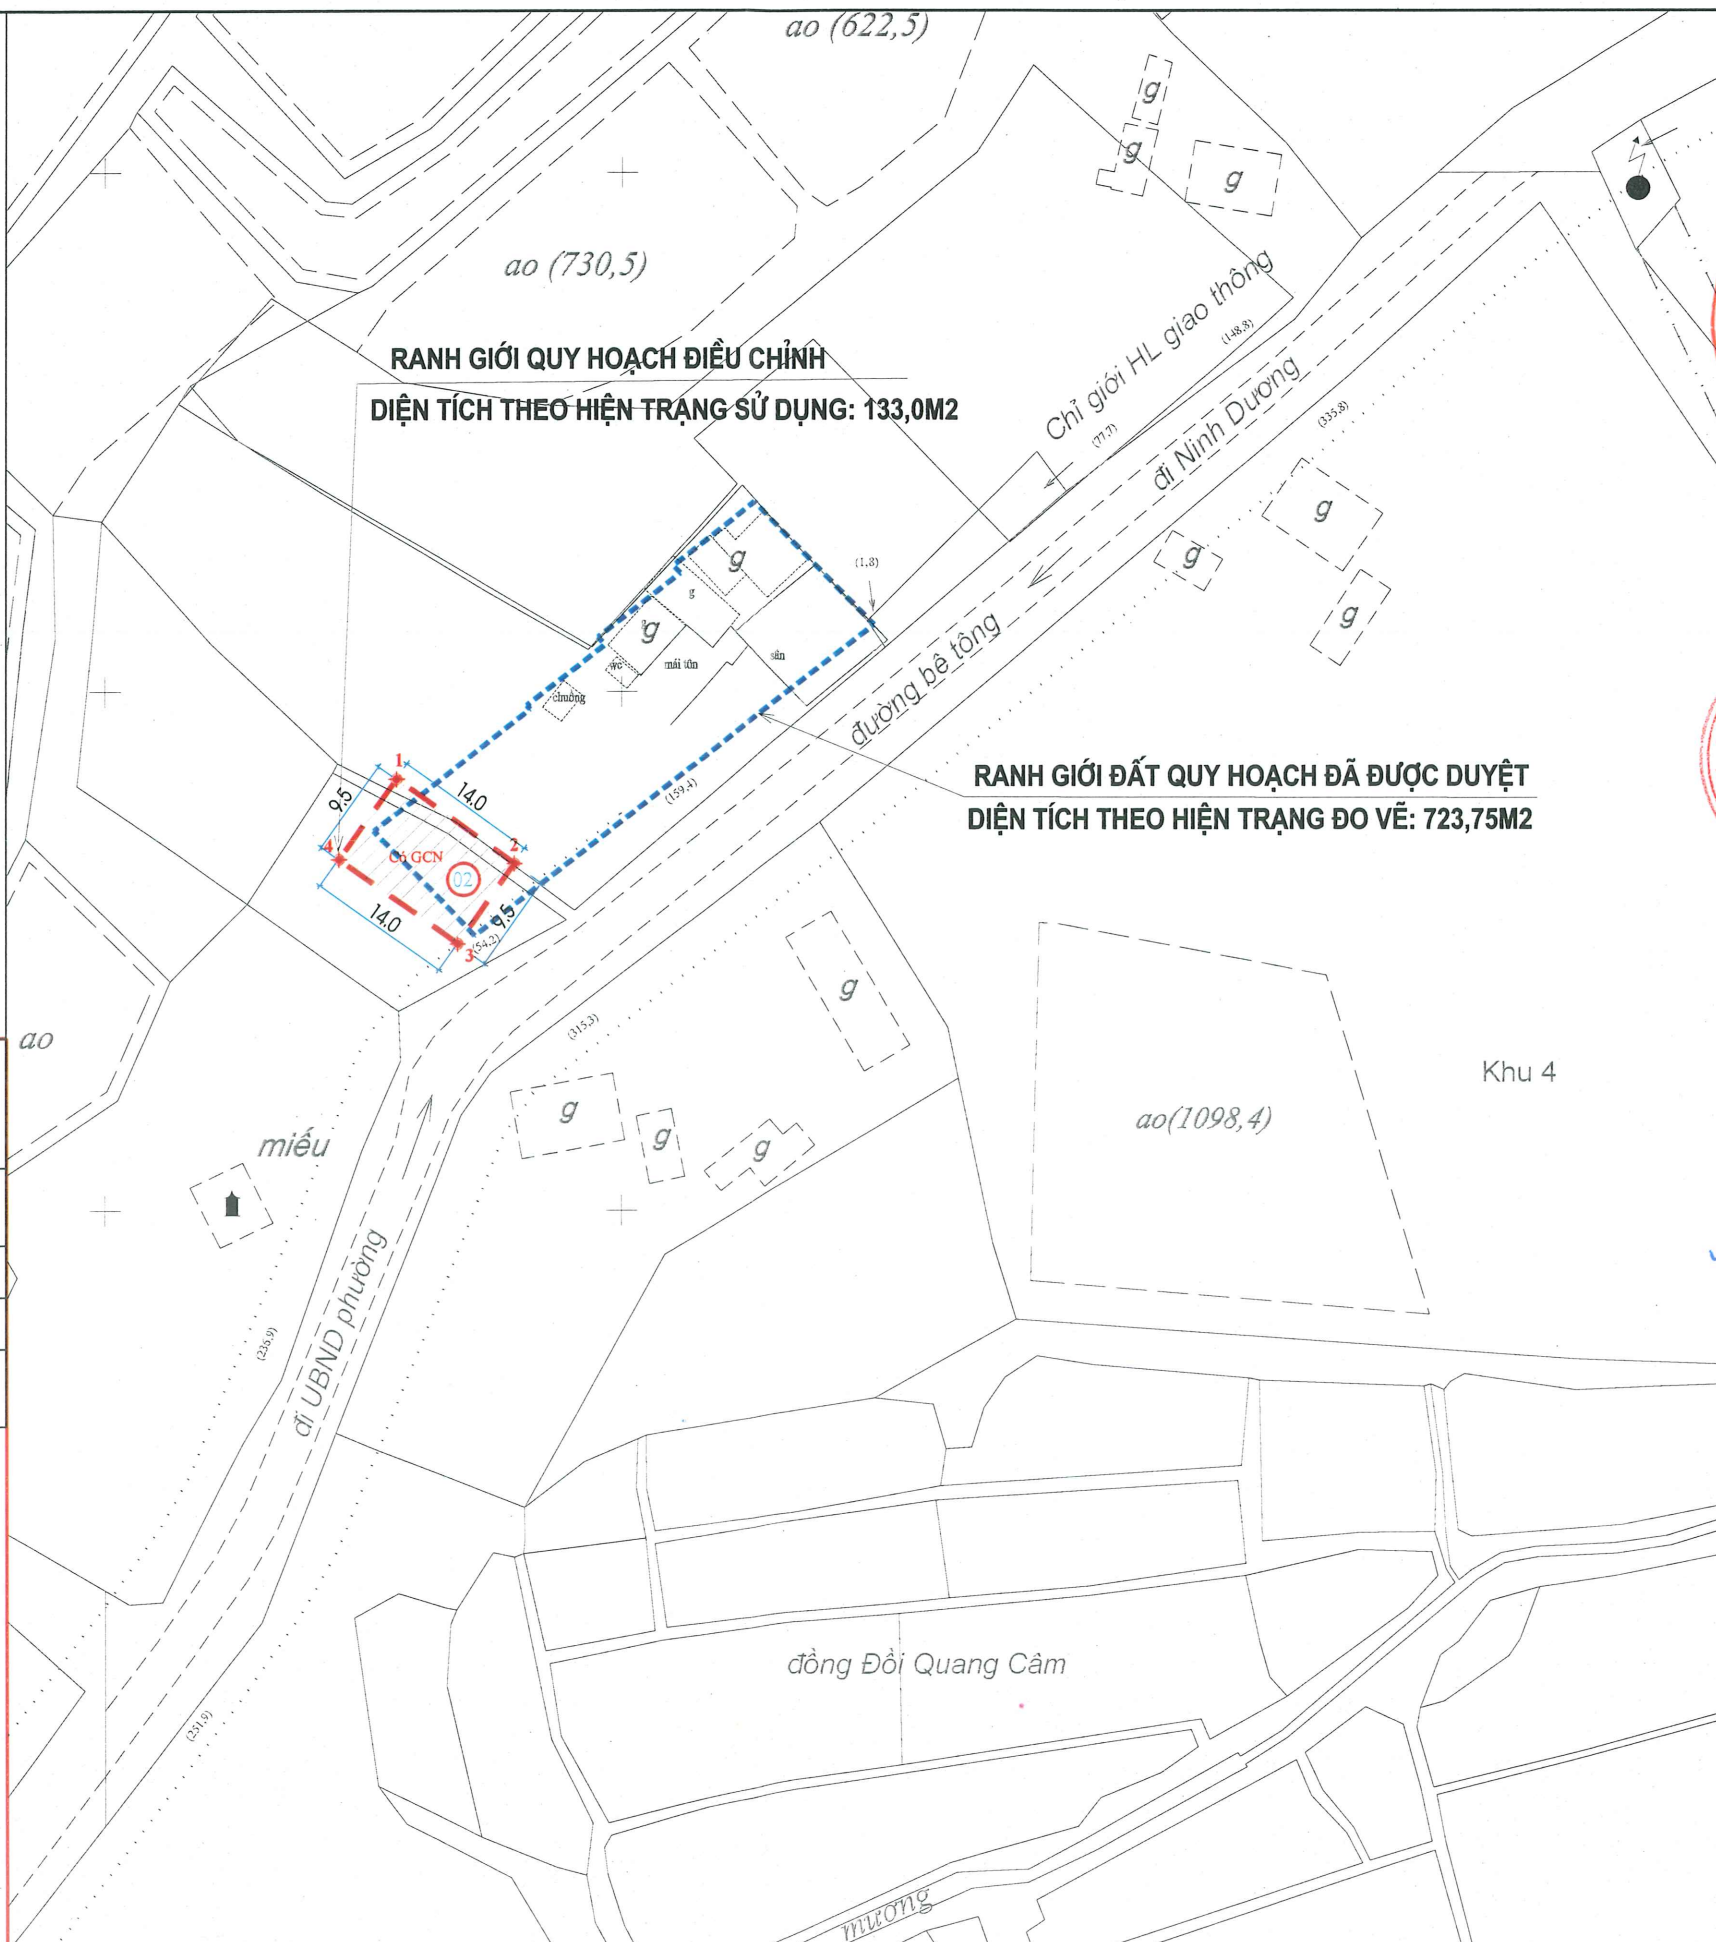
CĂN CỨ PHÁP LÝ:

- Thực hiện chỉ đạo của UBND thành phố tại văn bản số 4012/UBND-VP ngày 25/12/2024 về việc rà soát, xử lý các tồn tại, bất cập gây lãng phí trong công tác quản lý quy hoạch, đất đai, xây dựng, quản lý tài sản công trên địa bàn thành phố
- Thông báo số 144/TB-UBND ngày 31/3/2025 của UBND thành phố Rà soát các quy hoạch “treo”.
- Văn bản số 965/UBND-KTHT&ĐT ngày 16/4/2025 của UBND thành phố tại về việc giải quyết kiến nghị của bà Hoàng Thị Kiu tại khu 4, phường Hải Yên
- Căn cứ bản đồ mặt bằng Điểm quy hoạch đất ở nông thôn 4, xã Hải Yên (nay là phường Hải Yên), thành phố Móng Cái ký duyệt ngày 20/10/2006.
- Lý do điều chỉnh: Giải quyết kiến nghị của người dân tại điểm quy hoạch đất ở nông thôn 4, xã Hải Yên (nay là khu 4, phường Hải Yên). Đã lập quy hoạch điểm đất ở nhưng chưa thực hiện giải phóng mặt bằng dẫn đến bị hạn chế quyền sử dụng đất của người dân

Đỉnh	Tọa độ		Tên Cạnh	Cạnh (m)
	X (m)	Y (m)		
1	2380941.600	517528.146	1-2	14,00
2	2380933.478	517539.550	2-3	9,50
3	2380925.748	517534.028	3-4	14,00
4	2380933.869	517522.625	4-1	9,50
1	2380941.600	517528.146		

KÝ HIỆU

RANH GIỚI ĐẤT QUY HOẠCH ĐÃ ĐƯỢC DUYỆT

RANH GIỚI ĐẤT ĐỀ NGHỊ ĐIỀU CHỈNH QH

Bản đồ được thành lập bằng phương pháp toàn đạc điện tử
Hệ tọa độ nhà nước VN-2000, kinh tuyến trực 107 45'

CƠ QUAN PHÊ DUYỆT:

UBND THÀNH PHỐ MÓNG CÁI

KÈM THEO QĐ SỐ 2654/QĐ-UBND NGÀY 04 THÁNG 6 NĂM 2025

Nguyễn Phúc Vinh

CƠ QUAN THẨM ĐỊNH:

PHÒNG KINH TẾ, HẠ TẦNG VÀ ĐÔ THỊ

KÈM THEO TỜ TRÌNH SỐ 112/BT NGÀY 04 THÁNG 6 NĂM 2025

Bùi Huy Hoài

CƠ QUAN TRÌNH DUYỆT:

UBND PHƯỜNG HẢI YÊN

KÈM THEO TỜ TRÌNH SỐ 112/BT NGÀY 04 THÁNG 6 NĂM 2025

Bùi Thanh Chiến

TÊN BẢN VẼ:

BẢN ĐỒ QUY HOẠCH TỔNG MẶT BẰNG SỬ DỤNG ĐẤT

BẢN VẼ: QH- 03	GHÉP: 1 A3	TỶ LỆ: 1/500	THÁNG /2025
CHỦ TRÌ	KS. NGUYỄN THANH TÙNG		
THIẾT KẾ	KTS. PHẠM VĂN LỢI		
THỂ HIỆN	KTS. NGUYỄN NGỌC LONG		
Q.L. KỸ THUẬT	KTS. NGUYỄN NGỌC LONG		

CÔNG TY CỔ PHẦN MÔI TRƯỜNG ĐÔ THỊ XANH QUẢNG NINH

TRẦN VĂN HÙNG

CÔNG TY CỔ PHẦN MÔI TRƯỜNG ĐÔ THỊ XANH QUẢNG NINH

ĐỊA CHỈ: TỔ 1 KHU HỒNG KỲ PHƯỜNG NINH DƯƠNG
THÀNH PHỐ MÓNG CÁI TỈNH QUẢNG NINH