



ĐỊA ĐIỂM: KHU TRÀNG VỸ, PHƯỜNG TRÀ CỔ, THÀNH PHỐ MÓNG CÁI, TỈNH QUẢNG NINH
BẢN ĐỒ QUY HOẠCH TỔNG MẶT BẰNG SỬ DỤNG ĐẤT

Căn cứ Tổng mặt bằng quy hoạch điểm dân cư số 01 tại khu Trảng Vỹ, phường Trà Cổ, thị xã Móng Cái được UBND thị xã (nay là thành phố) Móng Cái phê duyệt ngày 11/12/2007

Căn cứ bản đồ khảo sát địa hình, căn cứ hiện trạng thực tế sử dụng đất đối với lô IV - Điểm dân cư số 1.

	RANH GIỚI ĐẤT QUY HOẠCH ĐÃ ĐƯỢC DUYỆT
	RANH GIỚI ĐẤT ĐỀ NGHỊ ĐIỀU CHỈNH QUY HOẠCH
	CÂY XANH
	ĐƯỜNG QUY HOẠCH
	ĐẤT Ồ HIỆN TRẠNG
	ĐẤT Ồ MỚI

THEO QUY HOẠCH ĐƯỢC UBND THỊ XÃ (NAY LÀ THÀNH PHỐ) MÔNG CÁI PHÊ DUYỆT NGÀY 11/12/2007						THEO QUY HOẠCH ĐIỀU CHỈNH						
STT	LOẠI ĐẤT	KỶ HIỆU	DIỆN TÍCH ĐẤT (M2)	TẦNG CAO	SỐ Ỗ ĐẤT	LOẠI ĐẤT	KỶ HIỆU	DIỆN TÍCH ĐẤT (M2)	DIỆN TÍCH XD (M2)	TẦNG CAO	SỐ Ỗ ĐẤT	MẬT ĐỘ XD (%)
1	ĐẤT Ỗ		3300.00	4	30			3100.00		4	28	85
	Ỗ ĐẤT SỐ 01	1	150.00	4	1	Ỗ ĐẤT SỐ 01	1	150.00	120.00	4	1	80
	Ỗ ĐẤT SỐ 02	2	150.00	4	1	Ỗ ĐẤT SỐ 02	2	150.00	120.00	4	1	80
	Ỗ ĐẤT SỐ 03	3	150.00	4	1	Ỗ ĐẤT SỐ 03	3	150.00	120.00	4	1	80
	Ỗ ĐẤT SỐ 04	4	150.00	4	1	Ỗ ĐẤT SỐ 04	4	150.00	120.00	4	1	80
	Ỗ ĐẤT SỐ 05	5	150.00	4	1	Ỗ ĐẤT SỐ 05	5	150.00	120.00	4	1	80
	Ỗ ĐẤT SỐ 06	6	150.00	4	1	Ỗ ĐẤT SỐ 06	6	150.00	120.00	4	1	80
	Ỗ ĐẤT SỐ 07	7	100.00	4	1	Ỗ ĐẤT SỐ 07	7	100.00	90.00	4	1	90
	Ỗ ĐẤT SỐ 08	8	100.00	4	1	Ỗ ĐẤT SỐ 08	8	100.00	90.00	4	1	90
	Ỗ ĐẤT SỐ 09	9	100.00	4	1	Ỗ ĐẤT SỐ 09	9	100.00	90.00	4	1	90
	Ỗ ĐẤT SỐ 10	10	100.00	4	1	Ỗ ĐẤT SỐ 10	10	100.00	90.00	4	1	90
	Ỗ ĐẤT SỐ 11	11	100.00	4	1	Ỗ ĐẤT SỐ 11	11	100.00	90.00	4	1	90
	Ỗ ĐẤT SỐ 12	12	100.00	4	1	Ỗ ĐẤT SỐ 12	12	100.00	90.00	4	1	90
	Ỗ ĐẤT SỐ 13	13	100.00	4	1	Ỗ ĐẤT SỐ 13	13	100.00	90.00	4	1	90
	Ỗ ĐẤT SỐ 14	14	100.00	4	1	Ỗ ĐẤT SỐ 14	14	100.00	90.00	4	1	90
	Ỗ ĐẤT SỐ 15	15	100.00	4	1	Ỗ ĐẤT SỐ 15	15	100.00	90.00	4	1	90
	Ỗ ĐẤT SỐ 16	16	100.00	4	1	Ỗ ĐẤT SỐ 16	16	100.00	90.00	4	1	90
	Ỗ ĐẤT SỐ 17	17	100.00	4	1	Ỗ ĐẤT SỐ 17	17	100.00	90.00	4	1	90
	Ỗ ĐẤT SỐ 18	18	100.00	4	1	Ỗ ĐẤT SỐ 18	18	100.00	90.00	4	1	90
	Ỗ ĐẤT SỐ 19	19	100.00	4	1							
	Ỗ ĐẤT SỐ 20	20	100.00	4	1							
	Ỗ ĐẤT SỐ 21	21	100.00	4	1	Ỗ ĐẤT SỐ 21	21	100.00	90.00	4	1	90
	Ỗ ĐẤT SỐ 22	22	100.00	4	1	Ỗ ĐẤT SỐ 22	22	100.00	90.00	4	1	90
	Ỗ ĐẤT SỐ 23	23	100.00	4	1	Ỗ ĐẤT SỐ 23	23	100.00	90.00	4	1	90
	Ỗ ĐẤT SỐ 24	24	100.00	4	1	Ỗ ĐẤT SỐ 24	24	100.00	90.00	4	1	90
	Ỗ ĐẤT SỐ 25	25	100.00	4	1	Ỗ ĐẤT SỐ 25	25	100.00	90.00	4	1	90
	Ỗ ĐẤT SỐ 26	26	100.00	4	1	Ỗ ĐẤT SỐ 26	26	100.00	90.00	4	1	90
	Ỗ ĐẤT SỐ 27	27	100.00	4	1	Ỗ ĐẤT SỐ 27	27	100.00	90.00	4	1	90
	Ỗ ĐẤT SỐ 28	28	100.00	4	1	Ỗ ĐẤT SỐ 28	28	100.00	90.00	4	1	90
	Ỗ ĐẤT SỐ 29	29	100.00	4	1	Ỗ ĐẤT SỐ 29	29	100.00	90.00	4	1	90
	Ỗ ĐẤT SỐ 30	30	100.00	4	1	Ỗ ĐẤT SỐ 30	30	100.00	90.00	4	1	90
2	ĐẤT Ỗ HI											

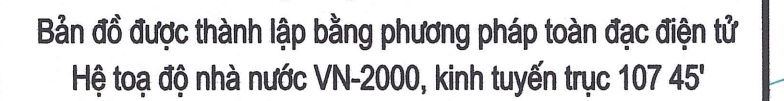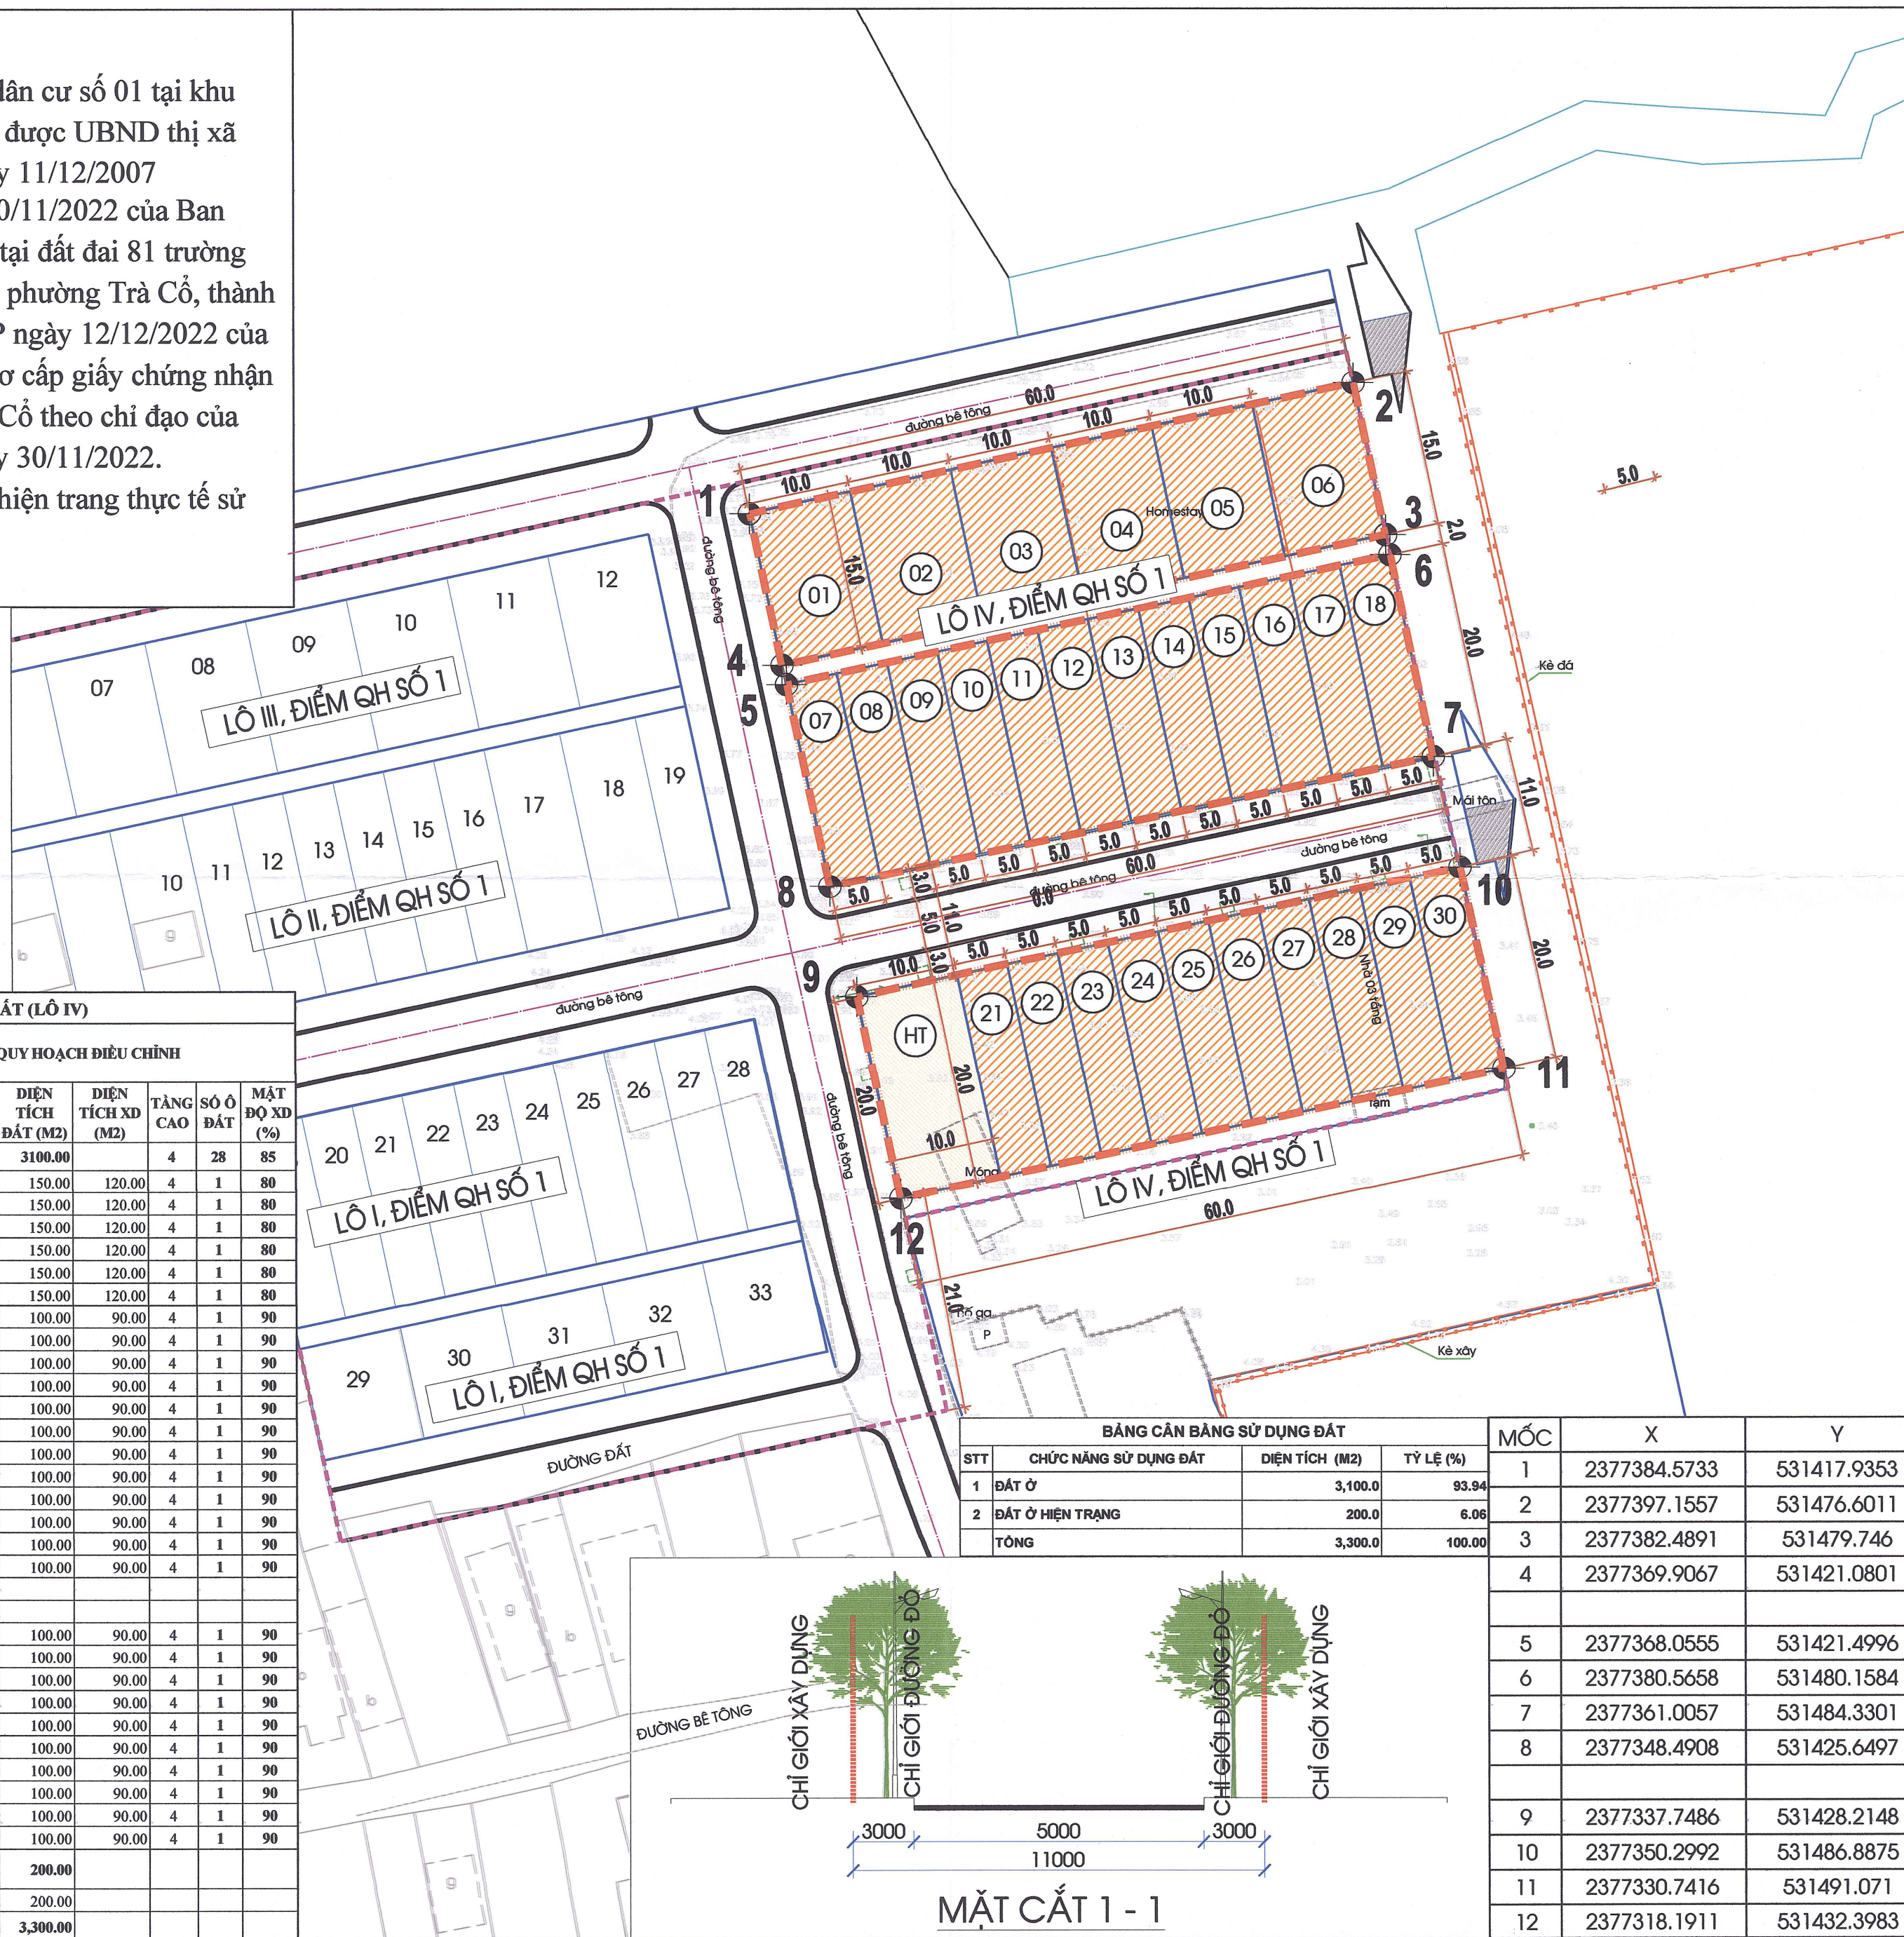

UBND THÀNH PHỐ MÔNG CÁI
KÈM THEO QĐ SỐ: 2729 NGÀY 30 THÁNG 5 NĂM 2025



PHÒNG KINH TẾ, HẠ TẦNG VÀ ĐÔ THỊ
KÈM THEO TỜ TRÌNH SỐ: 108-BC NGÀY 30 THÁNG 5 NĂM 2025



Nguyễn Đức Việt

KÈM THEO TỜ TRÌNH SỐ:.....NGÀY.....THÁNG.....NĂM 2025

**KT. CHỦ TỊCH
PHÓ CHỦ TỊCH**



**ĐIỀU CHỈNH CỤC BỘ LỘ IV THUỘC QUY HOẠCH ĐIỂM DÂN CƯ SỐ 1
TẠI KHU TRẢNG VỸ, PHƯỜNG TRÀ CỔ, THÀNH PHỐ MÓNG CÁI**

BẢN ĐỒ QUY HOẠCH TỔNG MẶT BẰNG SỬ DỤNG ĐẤT

BẢN VẼ: QH-03	GHÉP: 1 A2	TỶ LỆ: 1/500	THÁNG /2025
---------------	------------	--------------	-------------

DATE VERIFIED	SHEET NO.	PROJECT NO.	DATE
			1/10/2020

CHU TRI	KS. NGUYEN THANH TUNG	
---------	-----------------------	---

THIẾT KẾ KTS. PHẠM VĂN LỢI

THỂ HIỆN	KTS. NGUYỄN NGỌC LONG	
----------	-----------------------	---

THEY	AT THE VERY END OF LONG	

Q.L. KỸ THUẬT	KTS. NGUYỄN NGỌC LONG	
---------------	-----------------------	---

GIÁM ĐỐC:



ĐẠI BIỂU QUẢN LÝ

QUẢNG NINH

TRAN VAN HUNG

CÔNG TY CỔ PHẦN MÔI TRƯỜNG ĐÔ THỊ XANH
QUẢNG NINH



**ĐỊA CHỈ: TỔ 1 KHU HỒNG KỲ PHƯƠNG NINH DƯƠNG
THÀNH PHỐ MÔNG CÁI TỈNH QUẢNG NINH**

--	--