

PHƯƠNG ÁN NUÔI TRỒNG THỦY SẢN TRÊN BIỂN TRÊN ĐỊA BÀN THÀNH PHỐ MÔNG CÁI
BẢN ĐỒ PHƯƠNG ÁN NTTS TRÊN BIỂN XÃ HẢI TIẾN - TỶ LỆ 1/500


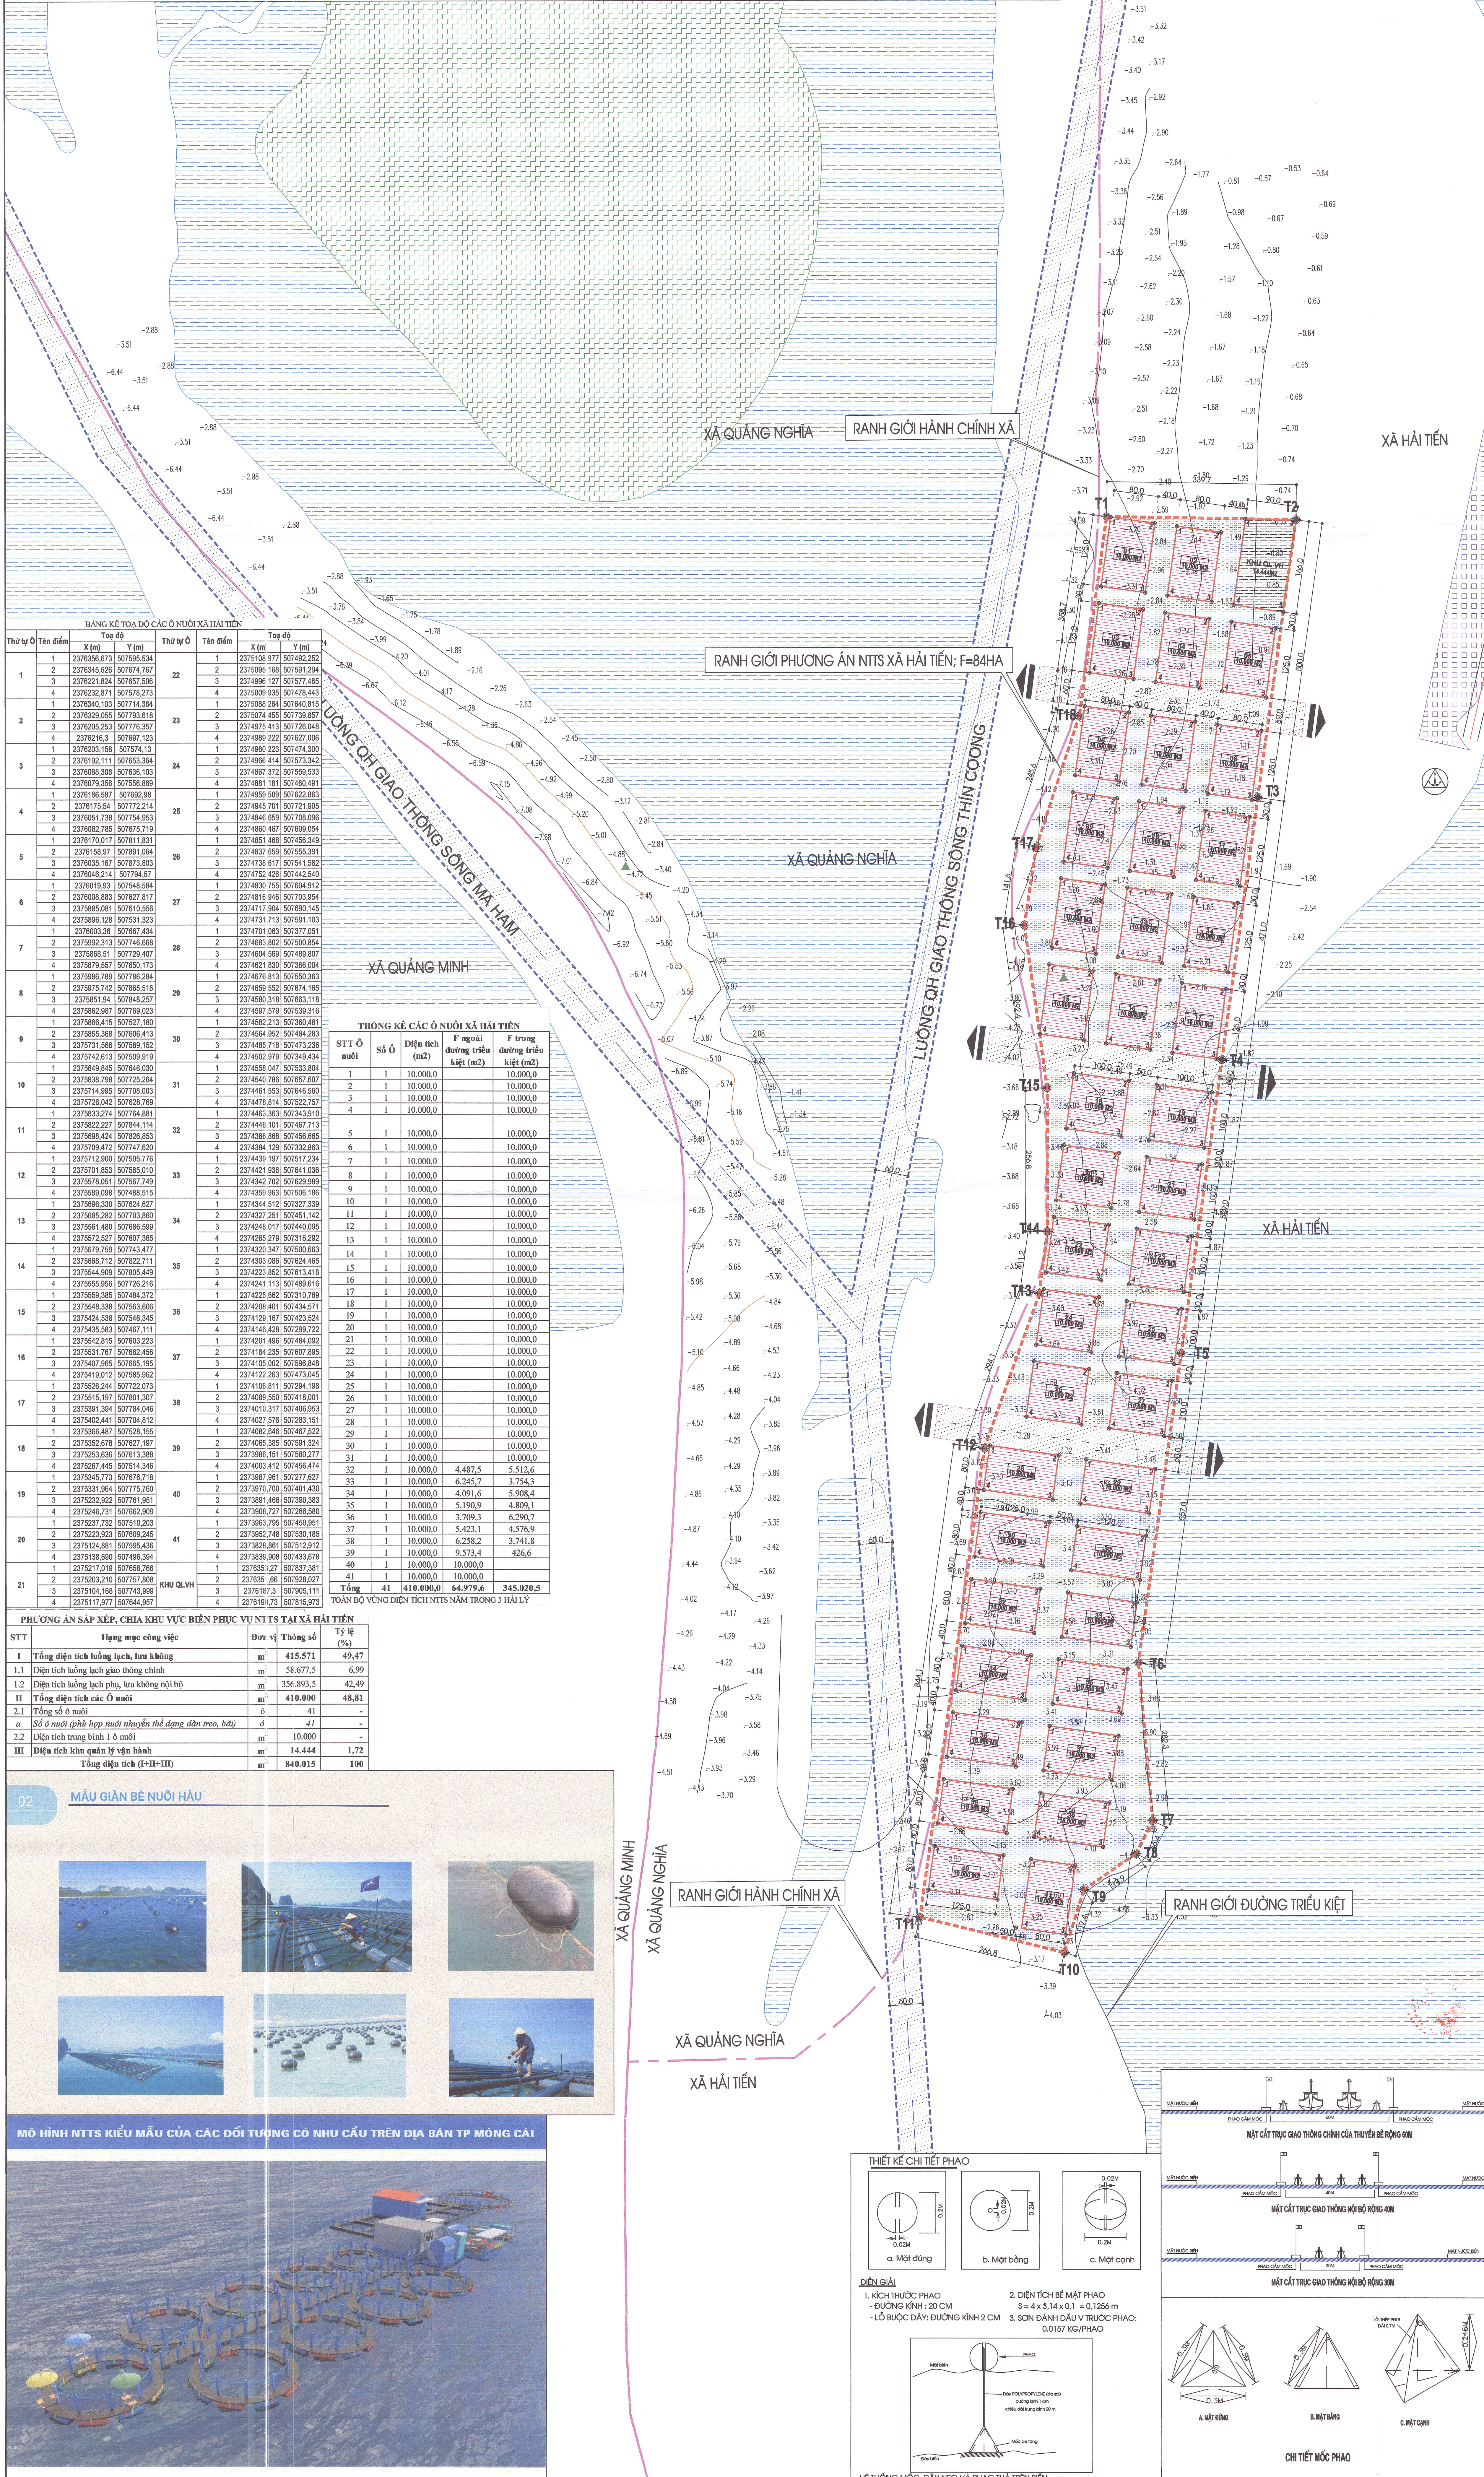


Table with 5 columns: STT (No), Tên điểm (Point Name), X (m), Y (m), Top độ (Elevation). It lists 41 specific points along the coast.







THỐNG KÊ CÁC Ồ NƯỚC XÃ HẢI TIẾN
Table with 6 columns: STT (No), Số ồ (No of ponds), Diện tích (m²) (Area), F ngoài (Outer F), F trong (Inner F), F trong trừ (Inner F minus). It provides statistical data for the Hai Tiến commune ponds.

PHƯƠNG ÁN SẮP XẾP, CHIA KHU VỰC BIỂN PHỤC VỤ NTTS TẠI XÃ HẢI TIẾN
Table with 4 columns: STT (No), Hình thức công việc (Type of work), Đơn vị (Unit), Tỷ lệ (%) (Ratio). It details the plan for pond arrangements and area allocation.

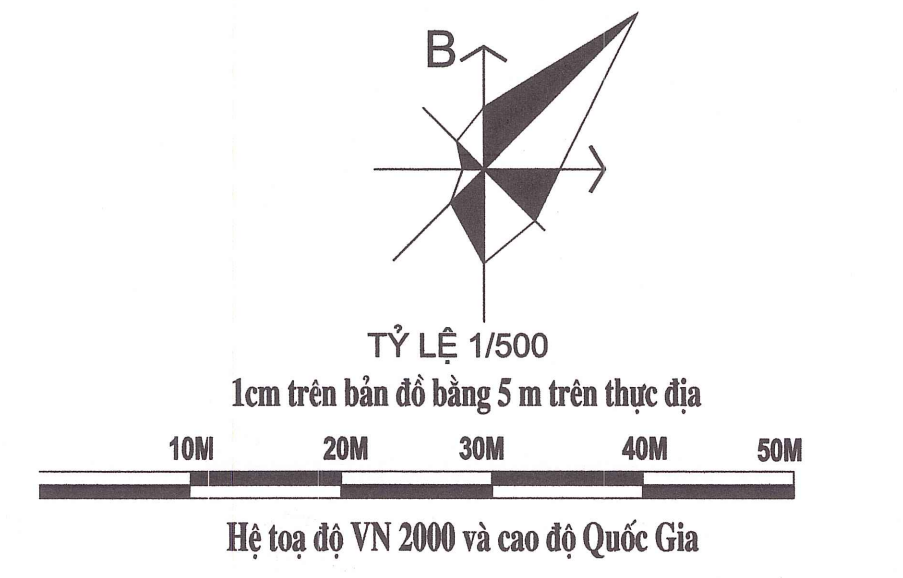


THÔNG KÊ CÁC Ồ NƯỚC XÃ HẢI TIẾN (Continued) - Table with 6 columns: STT (No), Số ồ (No of ponds), Diện tích (m²) (Area), F ngoài (Outer F), F trong (Inner F), F trong trừ (Inner F minus). This table continues the statistical data for the Hai Tiến commune ponds.

PHƯƠNG ÁN SẮP XẾP, CHIA KHU VỰC BIỂN PHỤC VỤ NTTS TẠI XÃ HẢI TIẾN (Continued) - Table with 4 columns: STT (No), Hình thức công việc (Type of work), Đơn vị (Unit), Tỷ lệ (%) (Ratio). This table continues the plan for pond arrangements and area allocation.

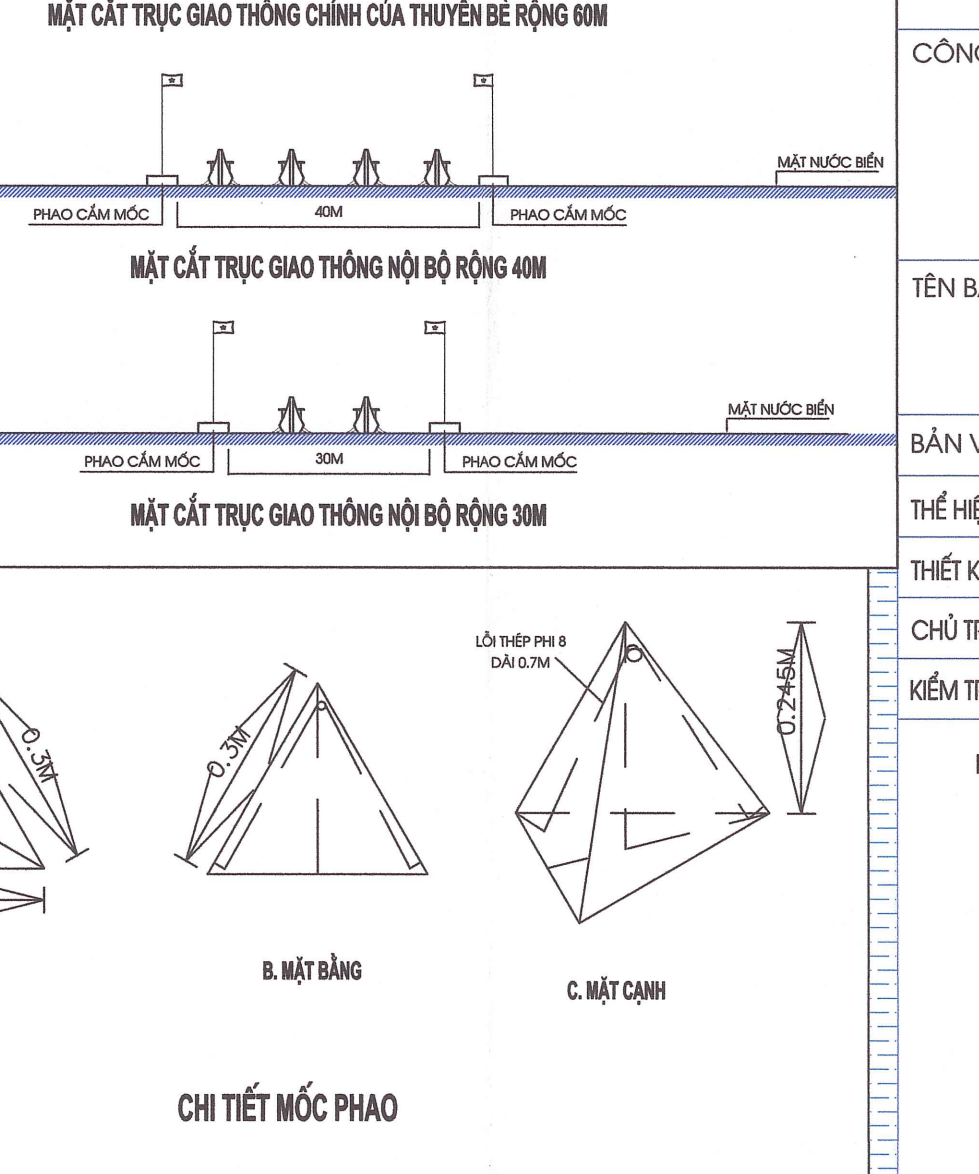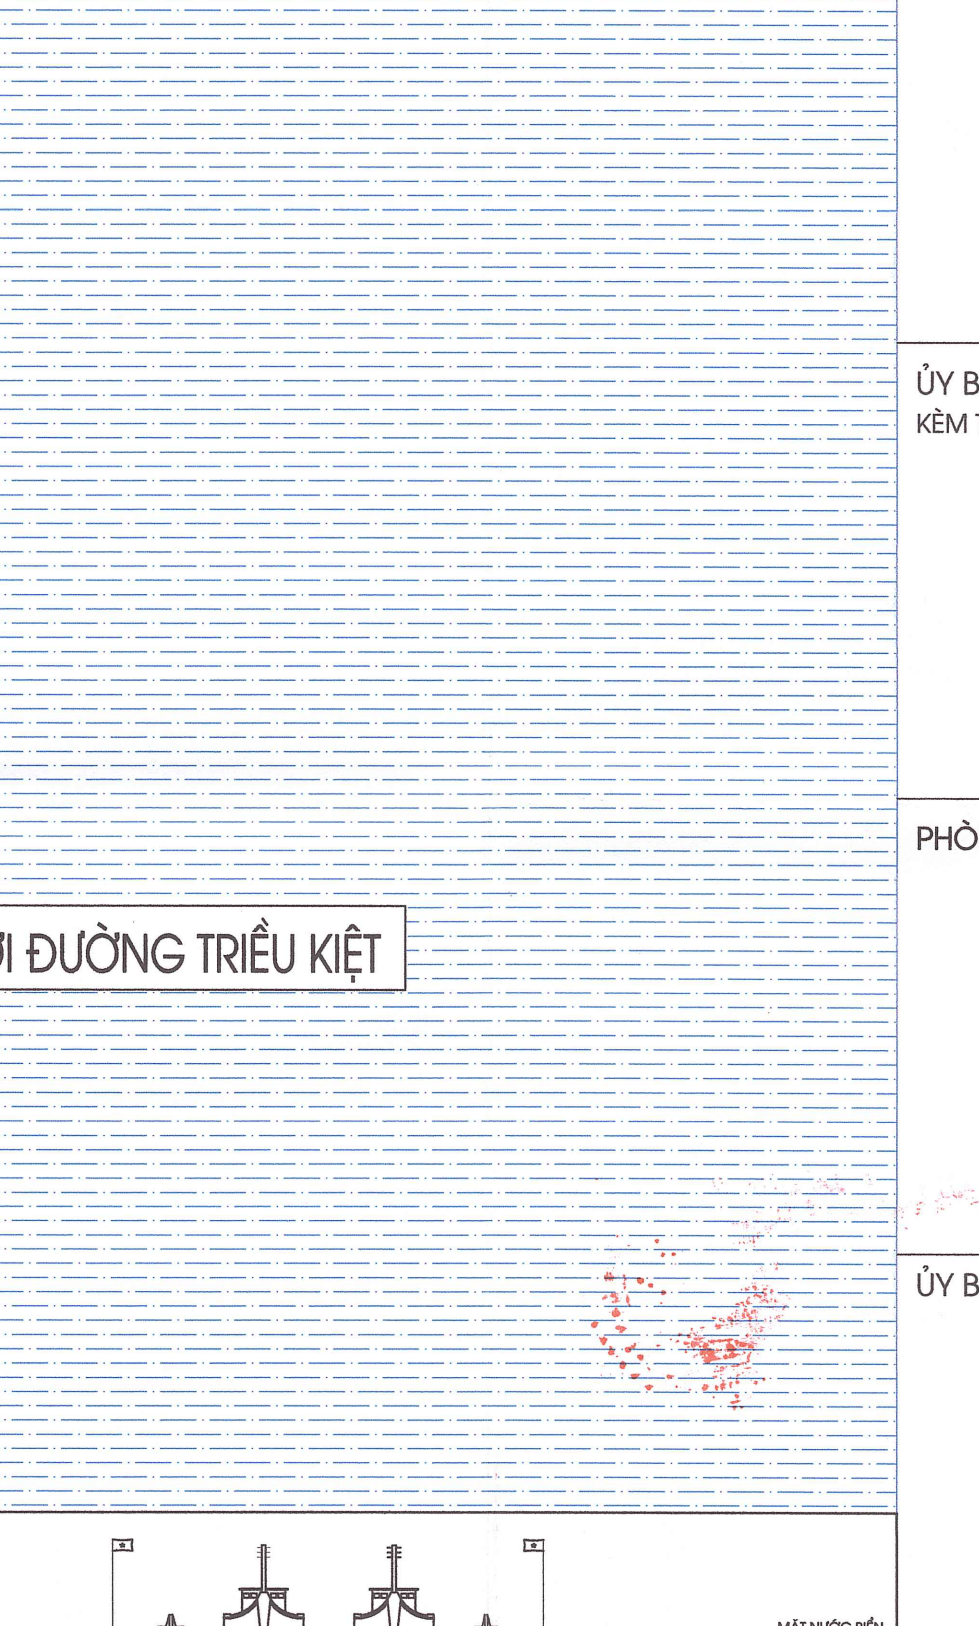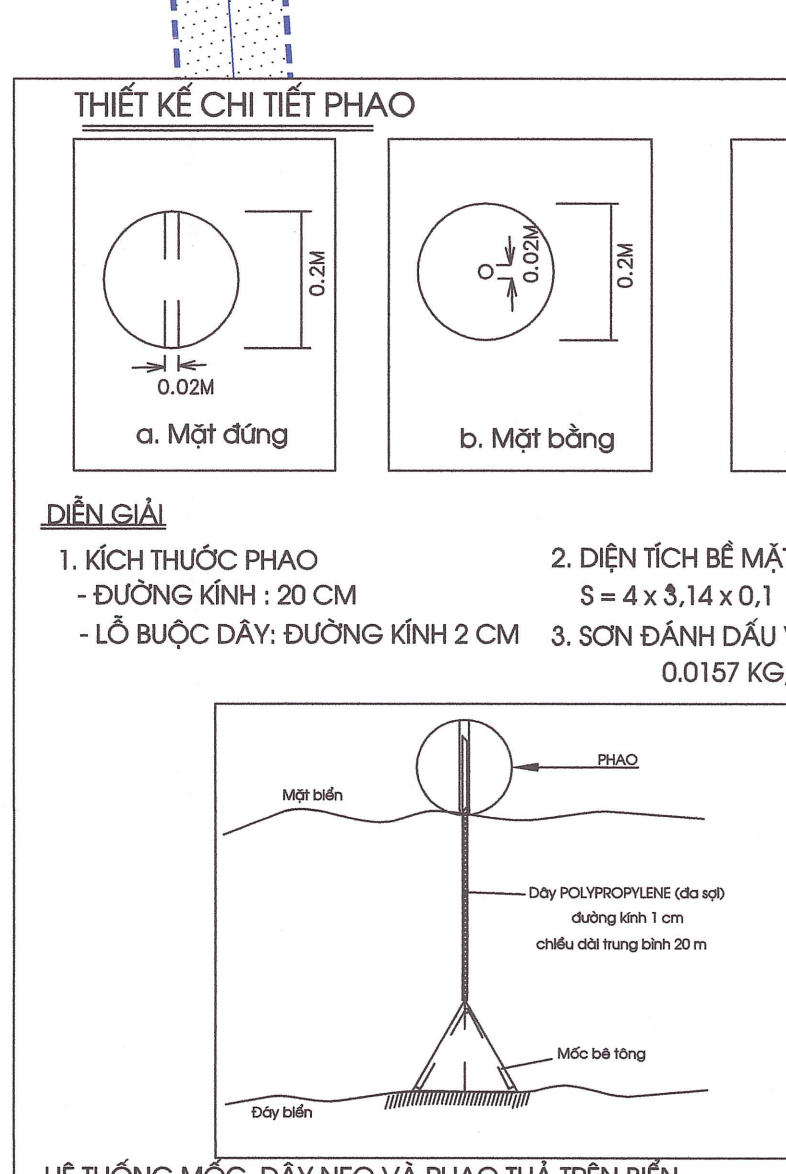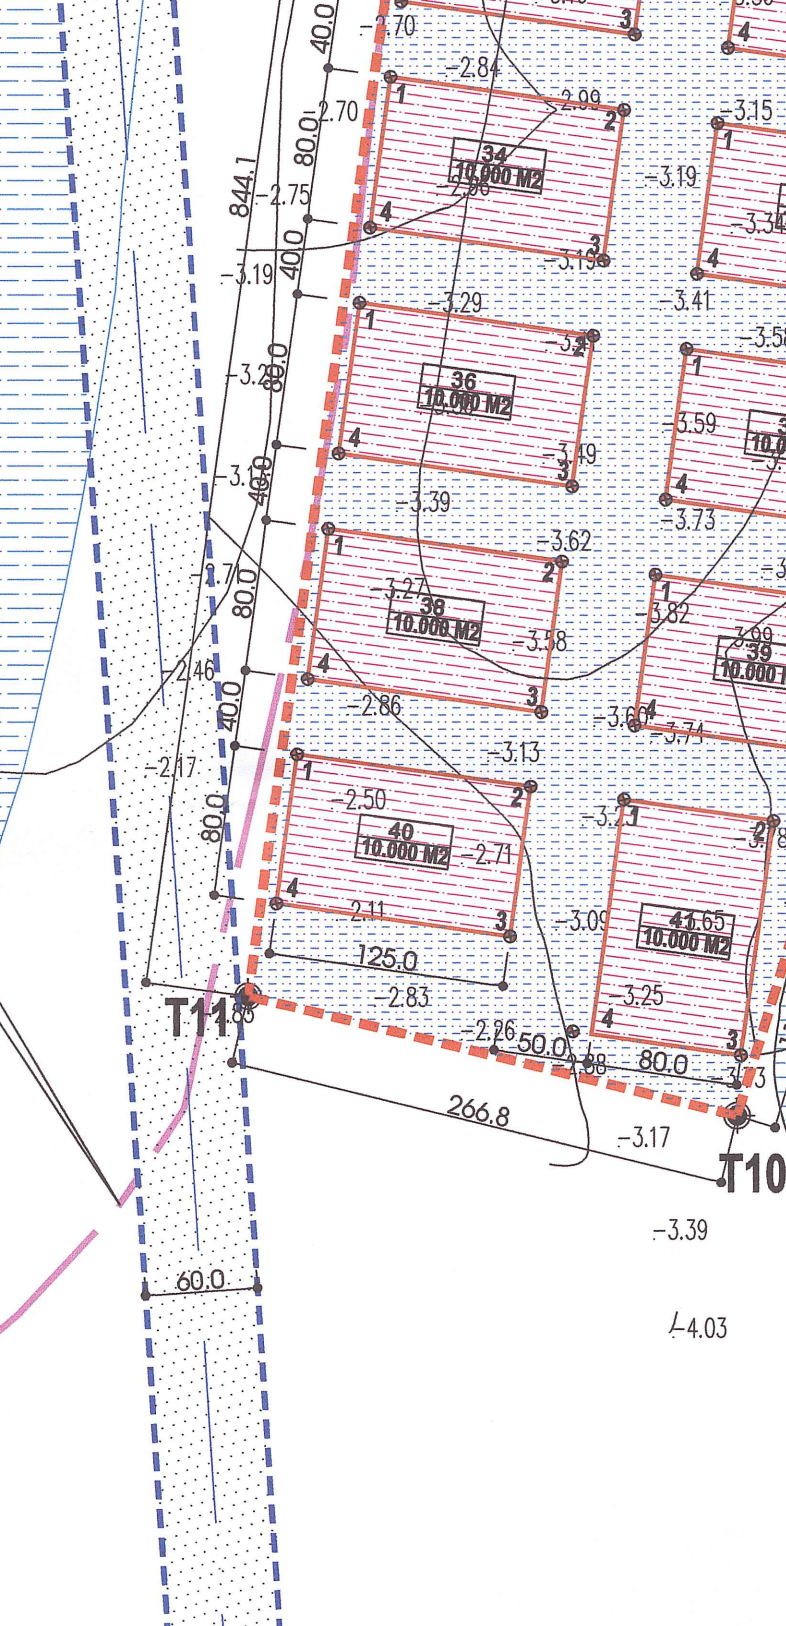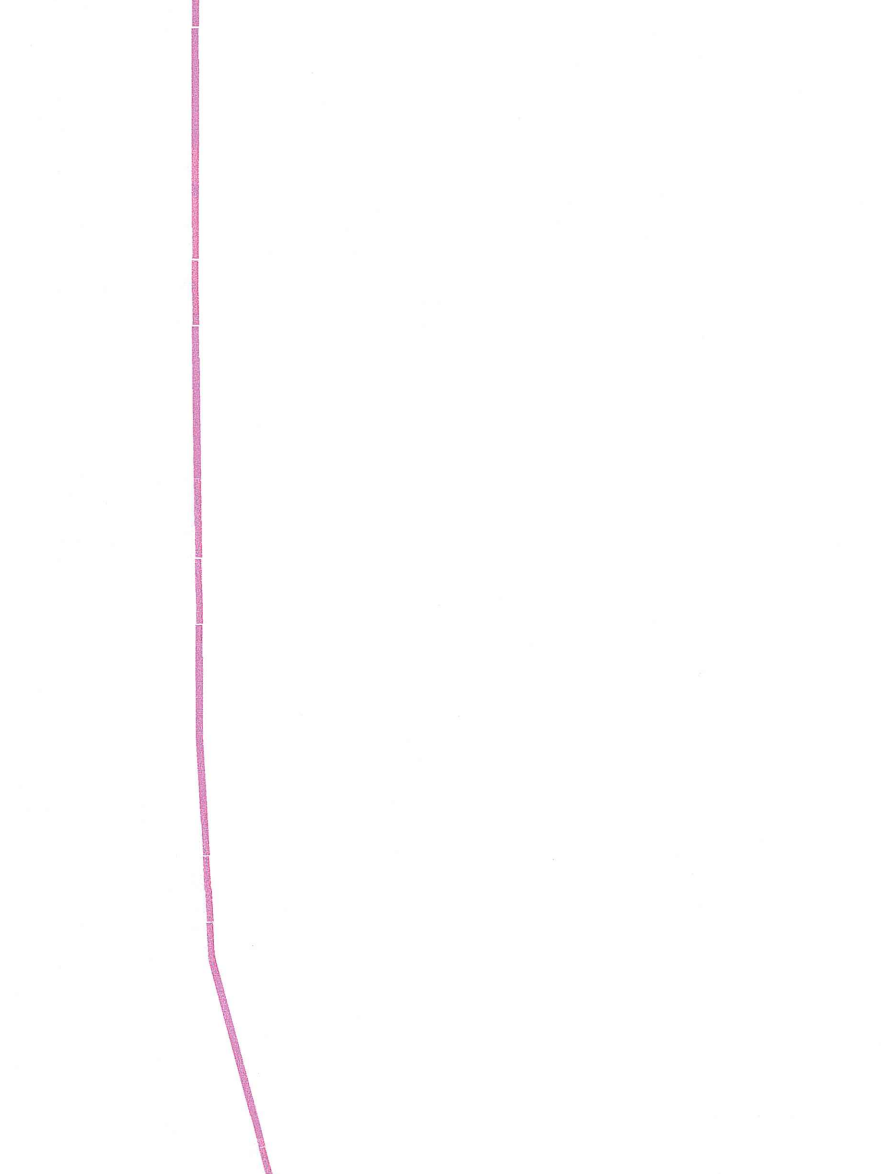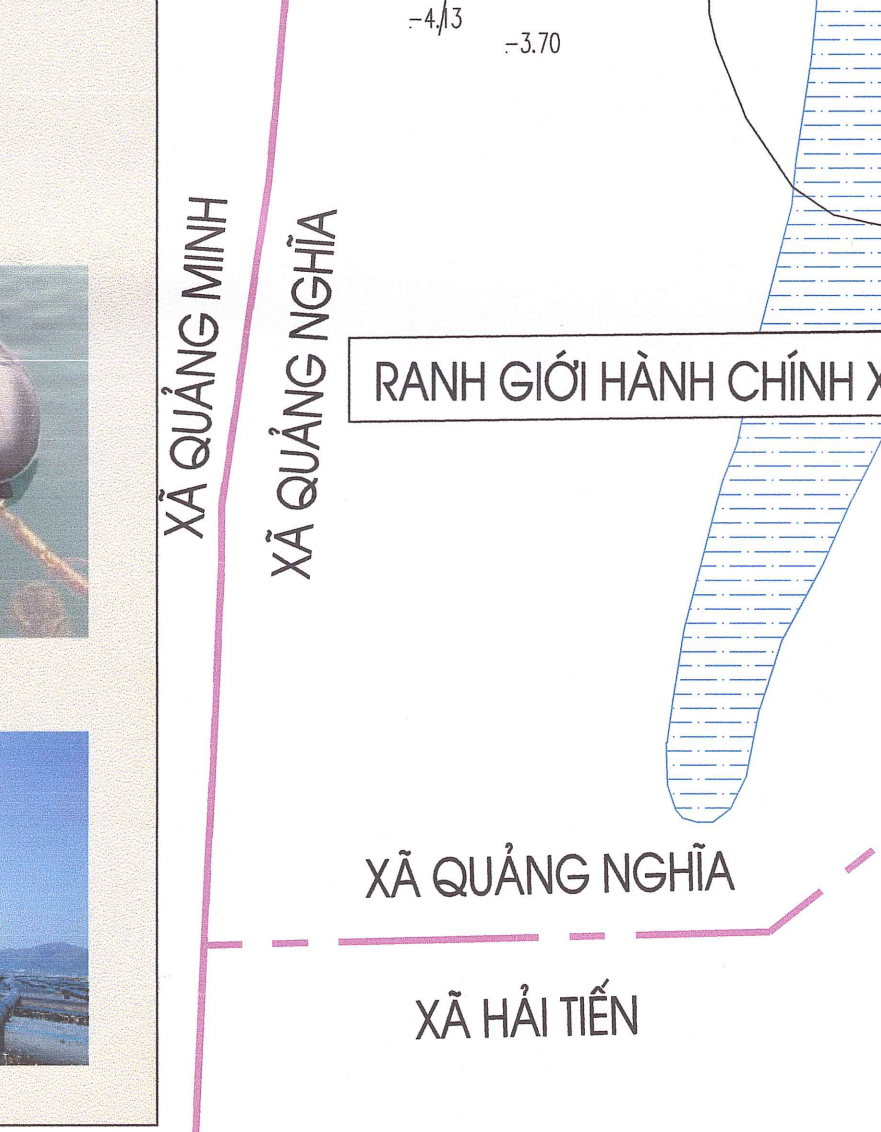

CÁC CĂN LẬP PHƯƠNG ÁN NTTS:
- PHƯƠNG ÁN NUÔI TRỒNG THỦY SẢN TRÊN BIỂN TRÊN ĐỊA BÀN THÀNH PHỐ MÔNG CÁI TỶ LỆ 1:500 ĐƯỢC LẬP TRÊN CƠ SỞ:
- CĂN CỨ QUY ĐỊNH SỐ 80/Đ-ĐT NGÀY 11/02/2023 CỦA THỦ TƯỚNG CHÍNH PHỦ VỀ VIỆC PHÊ DUYỆT QUY HOẠCH THỊN QUẢNG NGHĨA THỜI KỲ 2021-2030 TẠM NHÌN ĐẾN NĂM 2026.
- CĂN CỨ QUYẾT ĐỊNH SỐ 1996/QĐ-TTCS CỦA THỦ TƯỚNG CHÍNH PHỦ NGÀY 04/10/2021 VỀ VIỆC PHÊ DUYỆT ĐỀ ÁN NTTS TRÊN BIỂN ĐẾN NĂM 2030, TẠM NHÌN ĐẾN NĂM 2025.
- CĂN CỨ QUYẾT ĐỊNH SỐ 785/QĐ-UBND NGÀY 09/03/2024 CỦA UBND TP MÔNG CÁI VỀ VV PHÊ DUYỆT KẾ HOẠCH LỰA CHỌN NHA THỦ PHƯƠNG ÁN NTTS TRÊN BIỂN TRÊN ĐỊA BÀN THÀNH PHỐ MÔNG CÁI.
- CĂN CỨ QUYẾT ĐỊNH SỐ 377/QĐ-KT NGÀY 22/04/2024 CỦA PHÒNG KINH TẾ TP MÔNG CÁI VỀ VV PHÊ DUYỆT KẾT QUẢ LỰA CHỌN NHA THỦ CỦA CỘ THỦY SỞ 02: TƯ VẤN LẬP PHƯƠNG ÁN NTTS TRÊN BIỂN TRÊN ĐỊA BÀN TP MÔNG CÁI.
- CĂN CỨ HỢP ĐỒNG SỐ 18/2024/HĐKT-KT NGÀY 25/04/2024 GIỮA PHÒNG KINH TẾ THÀNH PHỐ MÔNG CÁI VÀ LÊN DANH CÔNG TY CỔ PHẦN ĐỒNG ĐƯƠNG HẢI LONG VÀ TRƯỜNG CAO ĐẲNG KINH TẾ, KỸ THUẬT VÀ THỦY SẢN CỐ THỦY SỞ 02: TƯ VẤN LẬP PHƯƠNG ÁN NTTS TRÊN BIỂN TRÊN ĐỊA BÀN THÀNH PHỐ MÔNG CÁI.
- CĂN CỨ BẢN ĐỒ KHẢO SÁT THỀN TRẢNG ĐỒ LÊN DANH CÔNG TY CỔ PHẦN TẬP ĐOÀN ĐỒNG ĐƯƠNG HẢI LONG VÀ TRƯỜNG CAO ĐẲNG KINH TẾ, KỸ THUẬT VÀ THỦY SẢN ĐƠN THANG 06/2024.
- RANH GIỚI NTTS XÃ HẢI TIẾN
- TỔNG DIỆN TÍCH KHU VỰC LẬP PHƯƠNG ÁN NUÔI TRỒNG THỦY SẢN XÃ HẢI TIẾN: 840.015,02 M² (84.00HA).
- ĐINH VỊ BẢNG CÁC ĐIỂM T1, T2, T3...T17, T18, T19 CÓ TOA ĐỘ ĐƠN VỊ TRÊN BẢN VẼ.
- ĐỊNH VỊ RANH GIỚI KHU VỰC LẬP PHƯƠNG ÁN CHỈ TIẾT NTTS:
3. ĐƯA VÀO CÁC MỐC BÀO CỜ TRÊN THỦY ĐẠ (SỬ DỤNG MẸ TOA ĐỘ VN 2000 VÀ CAO ĐỘ QUỐC GIA ĐO LÊN DANH CÔNG TY CỔ PHẦN TẬP ĐOÀN ĐỒNG ĐƯƠNG HẢI LONG VÀ TRƯỜNG CAO ĐẲNG KINH TẾ, KỸ THUẬT VÀ THỦY SẢN (LẬP), XÁC ĐỊNH CÁC ĐIỂM RANH GIỚI KHU VỰC NUÔI TRỒNG THỦY SẢN CỦA DỰ ÁN THEO TOA ĐỘ ĐƠN VỊ TRÊN BẢN VẼ.

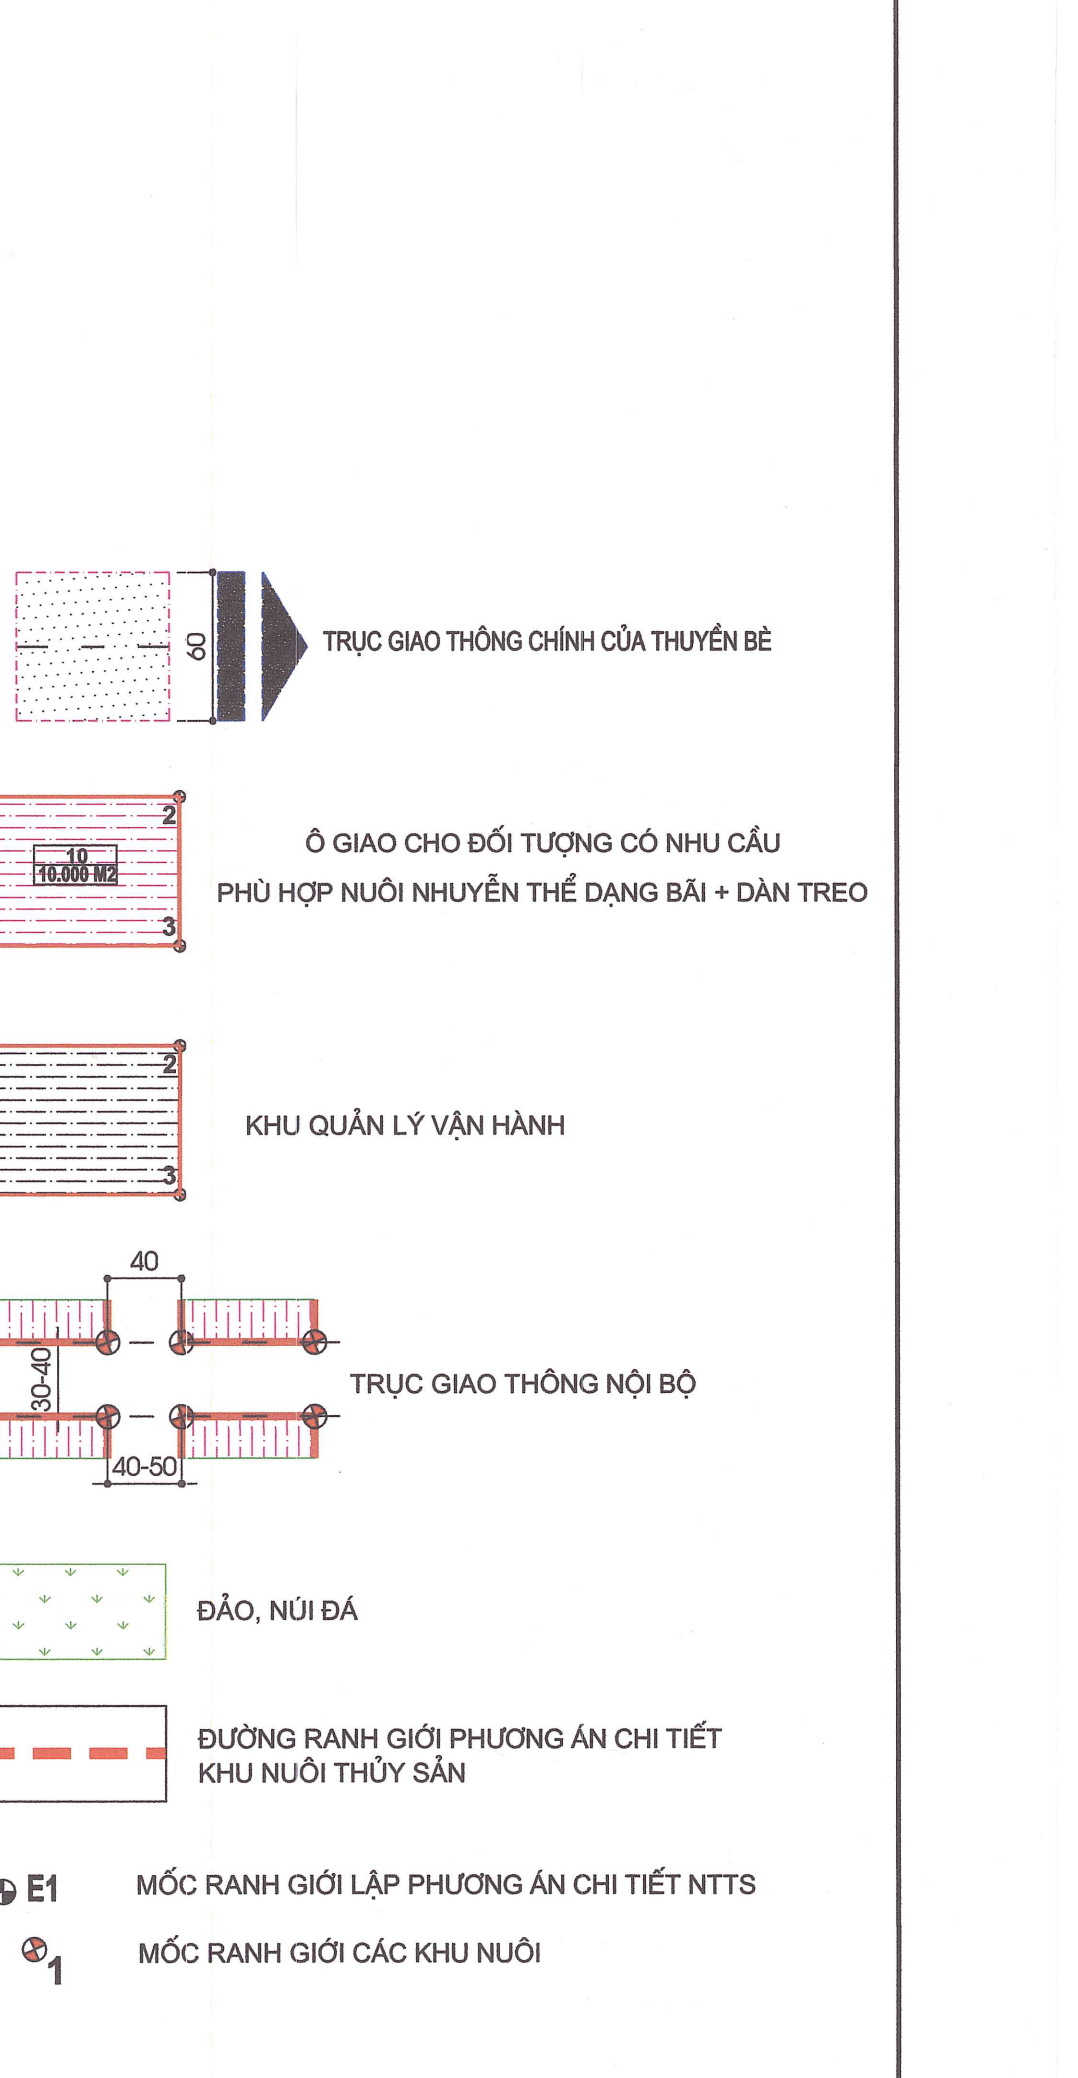

BẢNG KÊ TOA ĐỘ RANH GIỚI PHƯƠNG ÁN NUÔI TRỒNG THỦY SẢN XÃ HẢI TIẾN
Table with 4 columns: điểm (Point), X (m), Y (m), Cảnh (Type). It lists the coordinates for the boundaries of the aquaculture plan in Hai Tiến commune.

ỦY BAN NHÂN DÂN THÀNH PHỐ MÔNG CÁI
KEM THEO QUYẾT ĐỊNH SỐ 622/QĐ-UBND NGÀY 07/07/2024 VÀ SỐ 178/QĐ-UBND NGÀY 12/07/2024.

Đỗ Văn Tuấn

PHÒNG KINH TẾ THÀNH PHỐ MÔNG CÁI
TRƯỞNG PHÒNG

Lê Văn Cường
ỦY BAN NHÂN DÂN XÃ HẢI TIẾN
THÀNH PHỐ MÔNG CÁI
CHỦ TỊCH

Nguyễn Thanh Giang

CÔNG TRÌNH - DẠ ĐỀ:
PHƯƠNG ÁN NUÔI TRỒNG THỦY SẢN TRÊN BIỂN TRÊN ĐỊA BÀN THÀNH PHỐ MÔNG CÁI
TÊN BẢN VẼ:
BẢN VẼ PA-02 GHEP: 1 A0 TỶ LỆ: 1/500 NGÀY: ... / 08 / 2024
THỂ HIỆN: PHẠM KHÁC DUY
THIẾT KẾ: PHẠM KHÁC DUY
CHỦ TRƯ: NGUYỄN VĂN HỢP
KIỂM TRA: NGUYỄN QUANG ĐIỀU
LÊN DANH CÔNG TY CỔ PHẦN TẬP ĐOÀN ĐỒNG ĐƯƠNG HẢI LONG VÀ TRƯỜNG CAO ĐẲNG KINH TẾ, KỸ THUẬT VÀ THỦY SẢN
ĐẠI DIỆN DANH PHỐ TỔNG GIÁM ĐỐC

NGUYỄN VĂN HỢP