
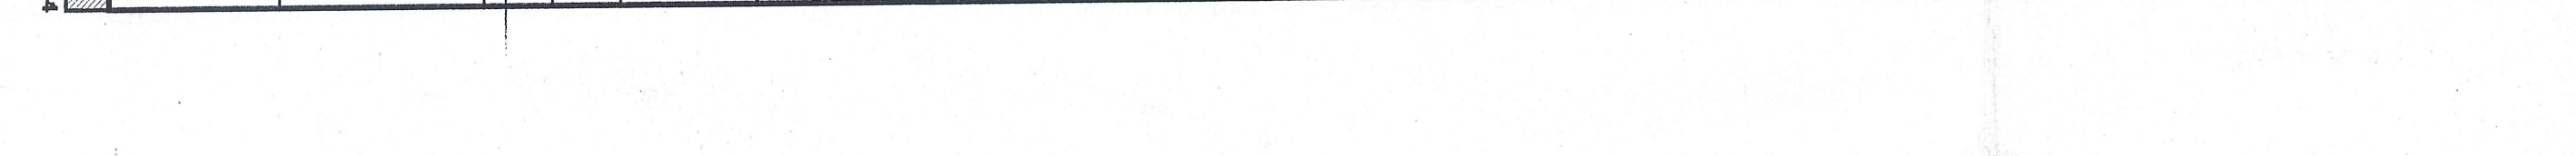
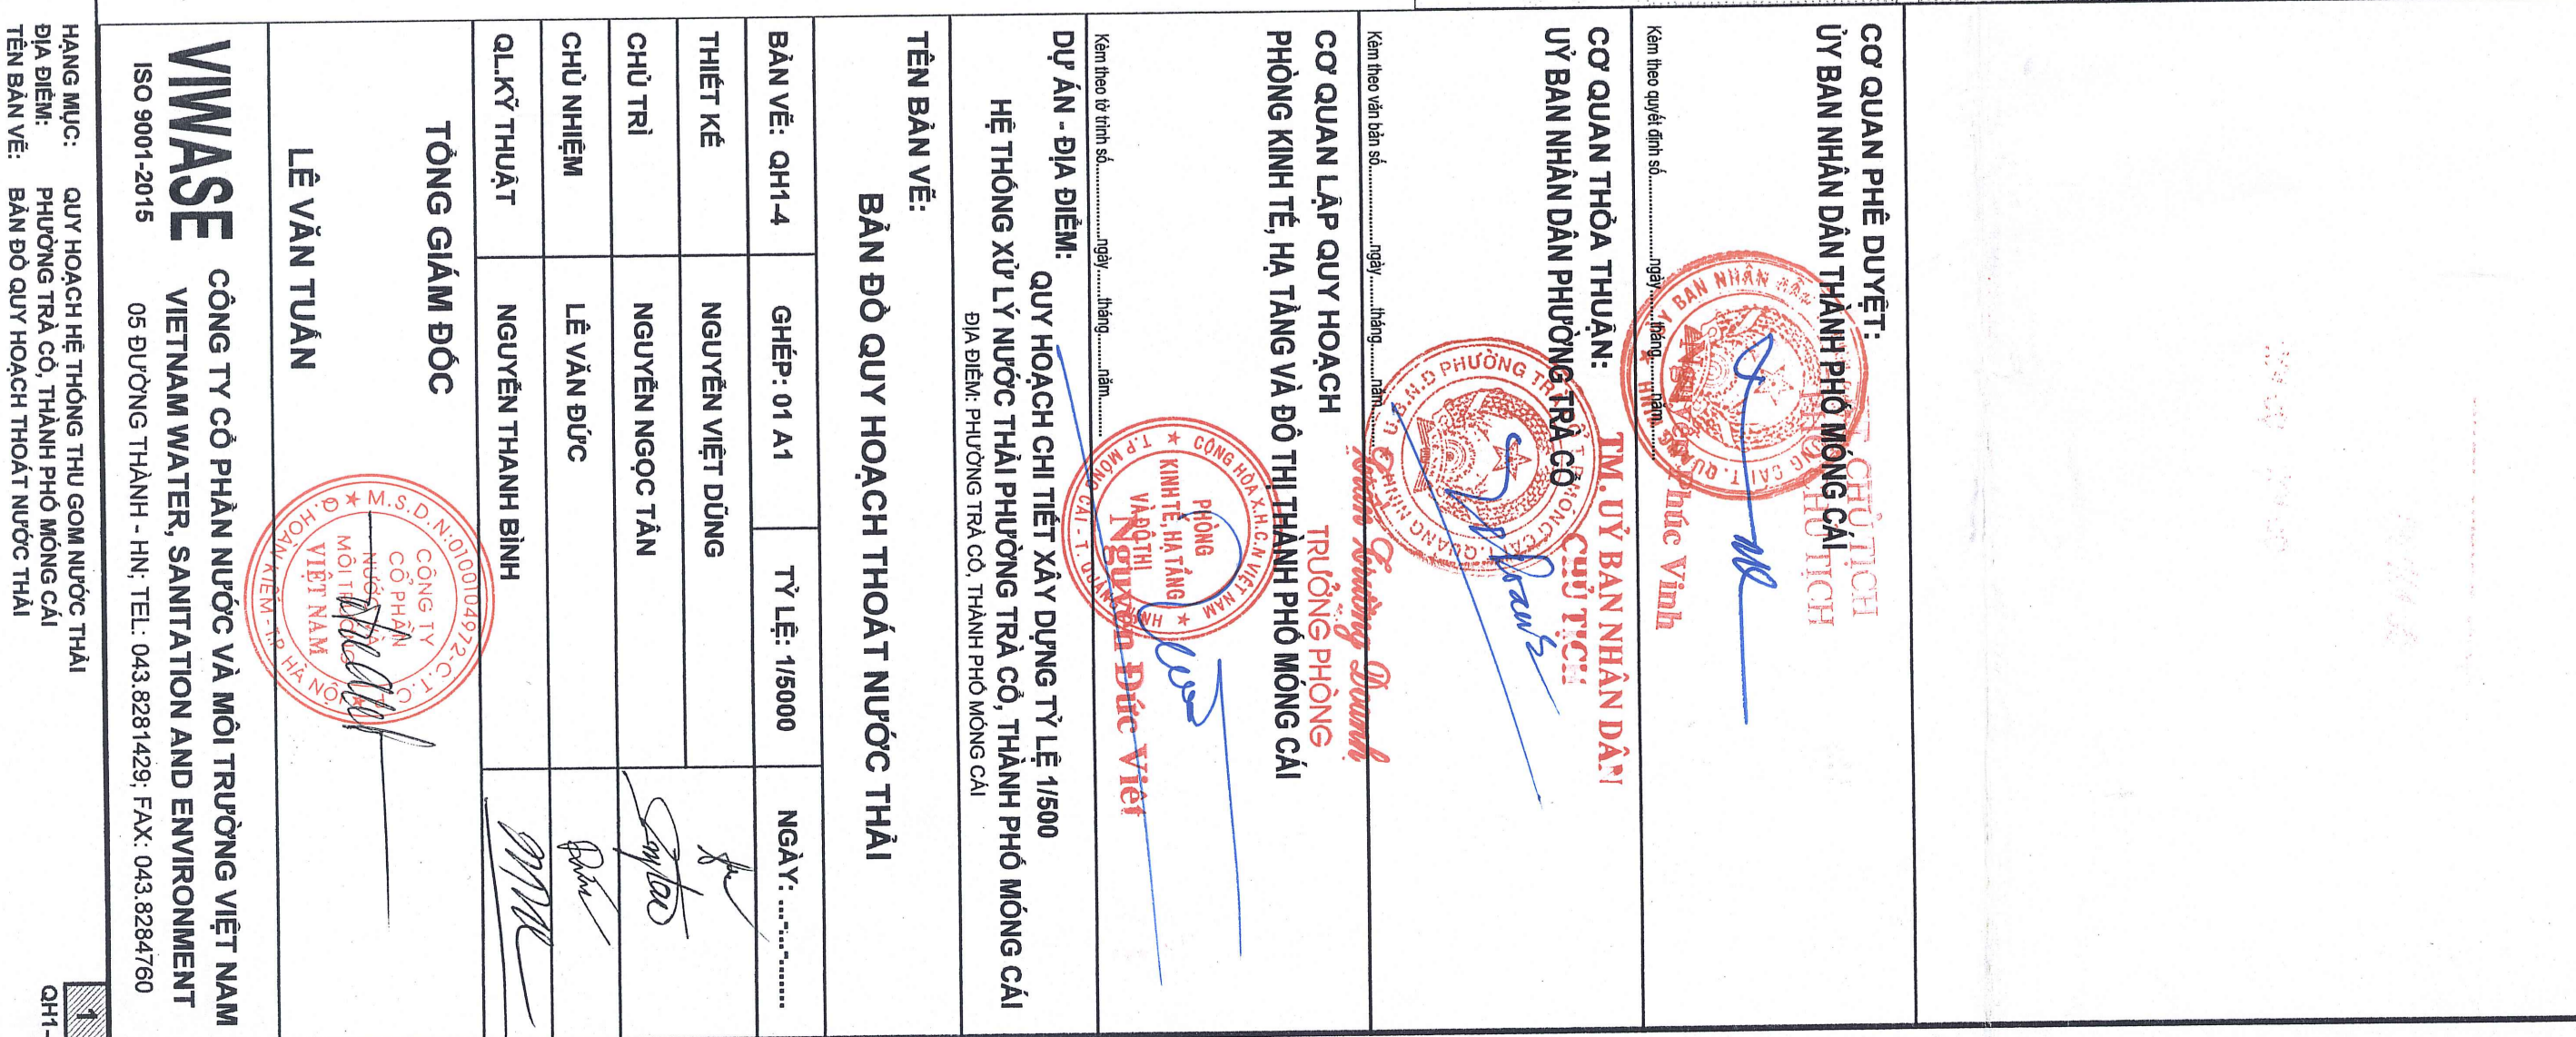
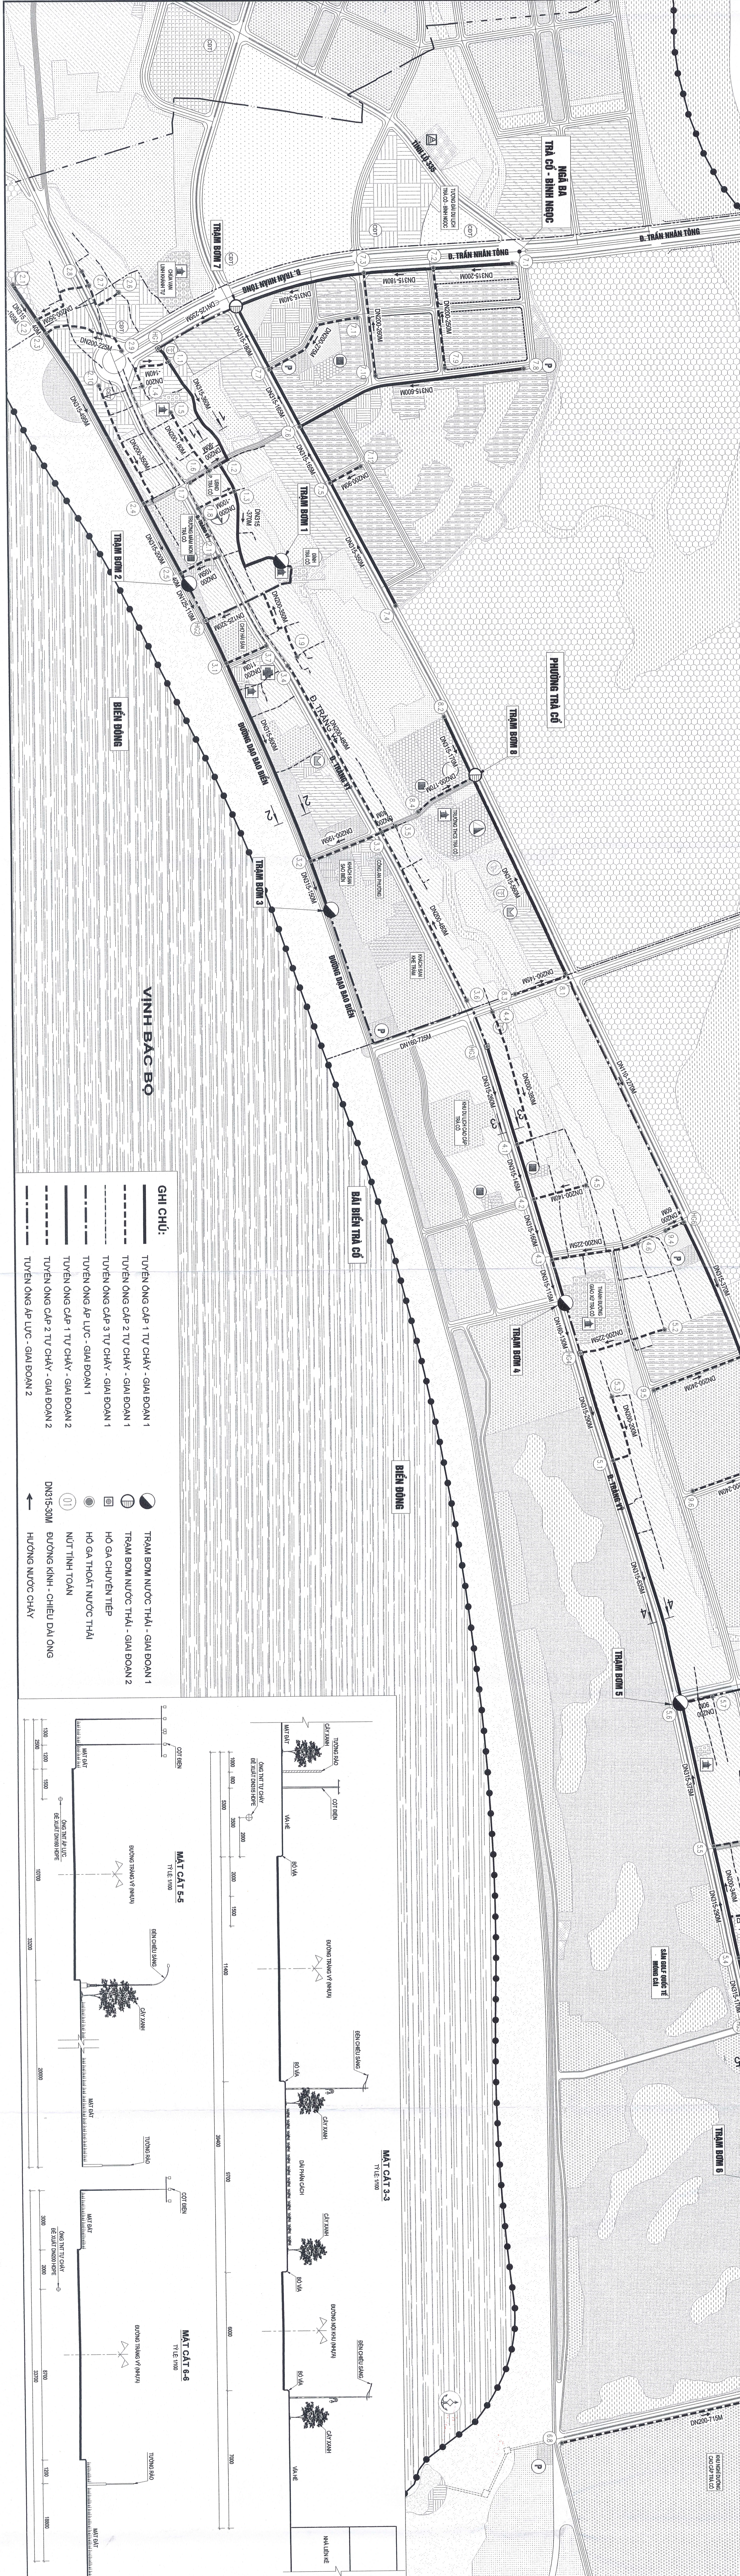
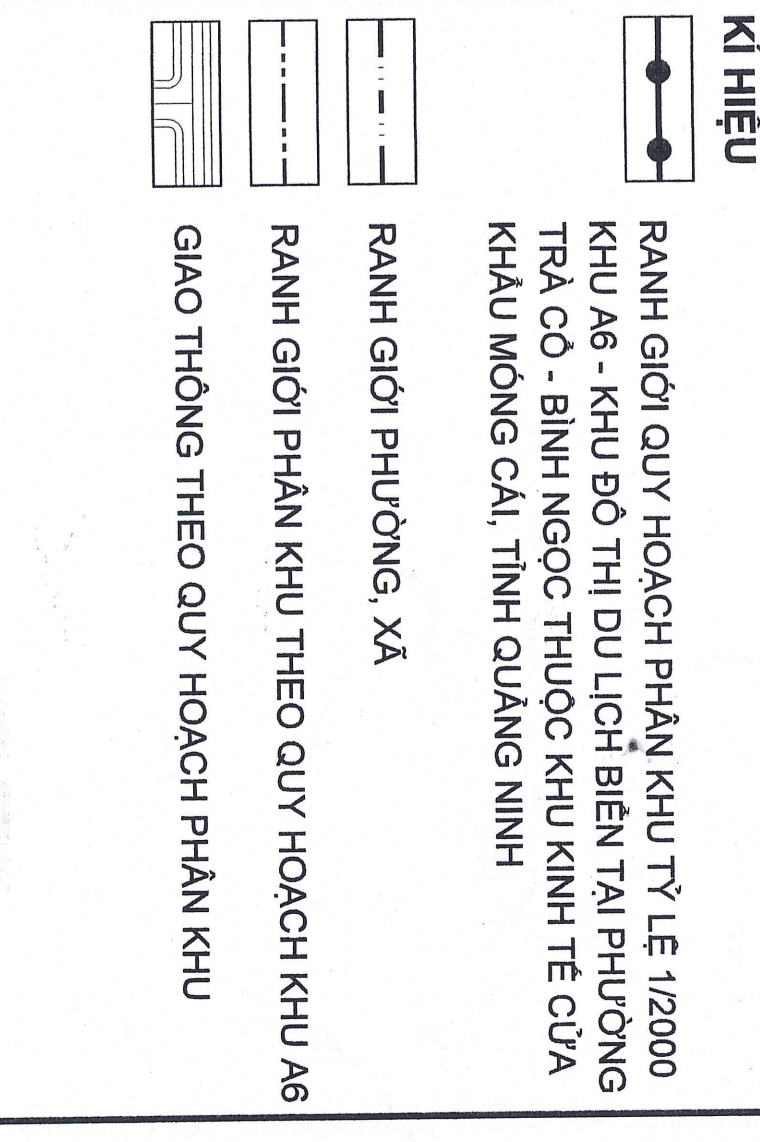


ỦY BAN NHÂN DÂN THÀNH PHỐ MÔNG CÀI
QUY HOẠCH CHI TIẾT XÂY DỰNG TỶ LỆ 1/5000 HỆ THỐNG XỬ LÝ NƯỚC THẢI PHƯỜNG TRÀ CỎ, THÀNH PHỐ MÔNG CÀI
BẢN ĐỒ QUY HOẠCH THOÁT NƯỚC THẢI

ĐỊA ĐIỂM: PHƯỜNG TRÀ CỎ, THÀNH PHỐ MÔNG CÀI

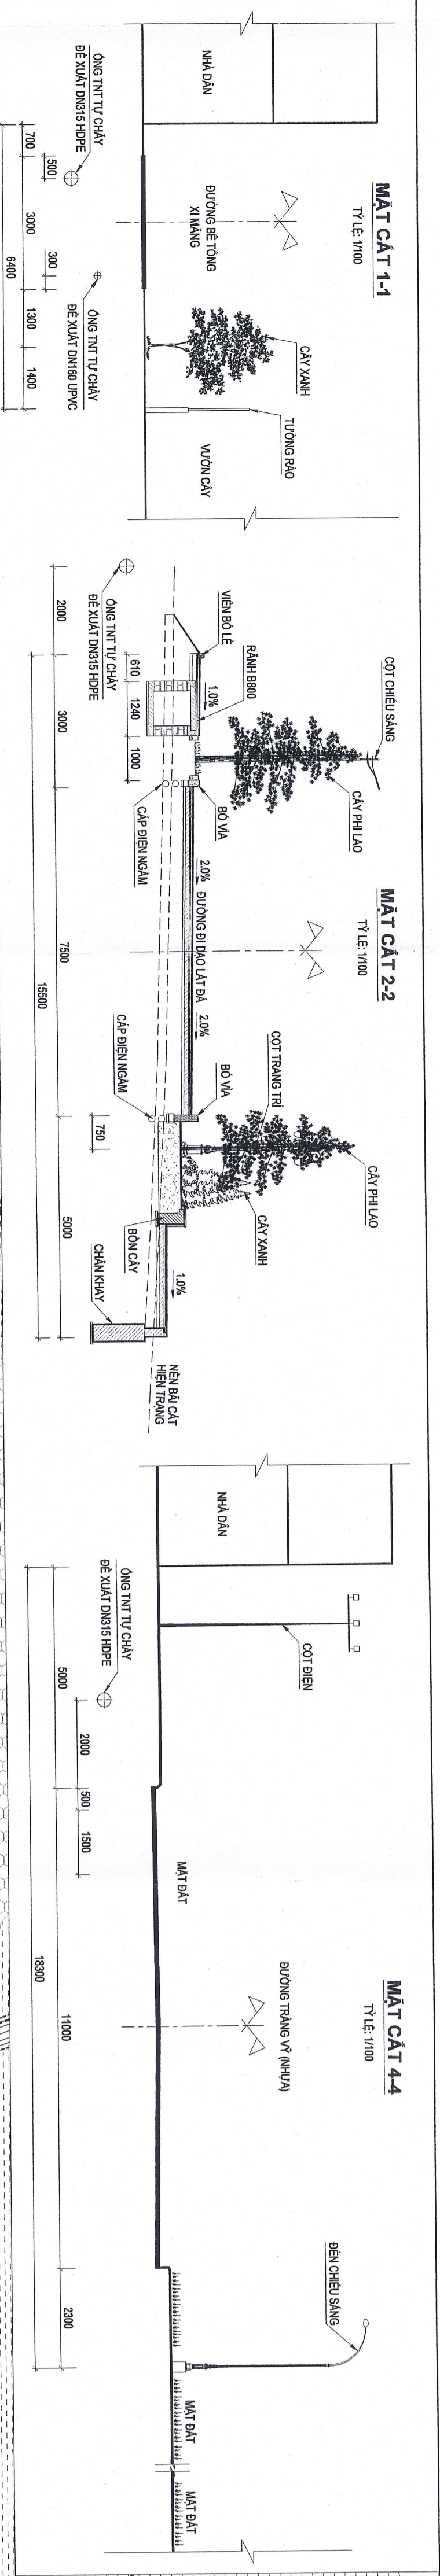

KI HIỆU

- RANH GIỚI QUY HOẠCH PHẦN KHU TỶ LỆ 1/20000
- KHU AG - KHU ĐỒ THỊ DƯ LỊCH BIÊN TÀI PHƯỜNG TRÀ CỎ - BÌNH NGỌC THƯỚC KHU KINH TẾ CỬA KHÁU MÔNG CÀI, TỈNH QUẢNG NINH
- RANH GIỚI PHƯỜNG, XÃ
- RANH GIỚI PHẦN KHU THEO QUY HOẠCH KHU AG
- GIAO THÔNG THEO QUY HOẠCH PHẦN KHU

B

TỶ LỆ 1/5000: 0 50m 200m

CƠ QUAN PHÊ DUYỆT:
 ỦY BAN NHÂN DÂN THÀNH PHỐ MÔNG CÀI/TCH

CƠ QUAN THỎA THUẬN:
 ỦY BAN NHÂN DÂN PHƯỜNG TRÀ CỎ - CỤM TỰ CỬ

ỦY BAN NHÂN DÂN PHƯỜNG TRÀ CỎ:
 ỦY BAN NHÂN DÂN PHƯỜNG TRÀ CỎ

CƠ QUAN LẬP QUY HOẠCH:
 PHÒNG KINH TẾ HẠ TẦNG VÀ BỐ THỊ THÀNH PHỐ MÔNG CÀI

DỰ AN - ĐỊA ĐIỂM: QUY HOẠCH CHI TIẾT XÂY DỰNG TỶ LỆ 1/5000 HỆ THỐNG XỬ LÝ NƯỚC THẢI PHƯỜNG TRÀ CỎ, THÀNH PHỐ MÔNG CÀI

TÊN BẢN VẼ: BẢN ĐỒ QUY HOẠCH THOÁT NƯỚC THẢI

BẢN VẼ: QH-4	GHÉP: 01 A1	TỶ LỆ: 1/6000	NGÀY: ...
THIẾT KẾ:	NGUYỄN VIỆT DƯƠNG		
CHỮ TRÌ:	NGUYỄN NGỌC TÂN		
CHỖ NHẸM:	LE VAN BUC		
QUẢN LÝ THIẾT:	NGUYỄN THANH BINH		

TỔNG GIÁM ĐỐC

LE VAN TUAN

VIMASE CÔNG TY CỔ PHẦN NƯỚC VÀ MÔI TRƯỜNG VIỆT NAM
 VIETNAM WATER SANITATION AND ENVIRONMENT
 05 ĐƯỜNG THANH NHÌN - HN. TEL: 043.8281426 FAX: 043.8284790
 MS: 8001-20115