ĐIỀU CHỈNH QUY HOẠCH CHI TIẾT XÂY DỰNG TỶ LỆ 1/500 KHU DÂN CƯ BẮC ĐẠI LỘ HOÀ BÌNH

TẠI CÁC PHƯỜNG TRẦN PHÚ, HẢI HÒA, THÀNH PHỐ MÓNG CÁI.

BẢN ĐỒ QUY HOẠCH TỔNG MẶT BẰNG SỬ DỤNG ĐẤT (IN THU).

TỶ LỆ XÍCH

ĐƠN VỊ TRÊN BẢN VẼ LÀ ĐƠN VỊ MÉT (M)

TỶ LỆ BẢN VẼ: 1/1000

(1 CM TRÊN BẢN ĐỒ BẰNG 10 M TRÊN THỰC ĐỊA)

0 10M 20 40 60M

BẢNG TOẠ ĐỘ RANH GIỚI ĐIỀU CHỈNH QUY HOẠCH

STT	TÊN ĐIỂM	TOẠ ĐỘ ĐIỂM VN 2000	
		X (M)	Y (M)
1	1	2381727.7407	522979.7623
2	2	2381740.7644	522997.4932
3	3	2381731.7288	523004.1301
4	4	2381717.8052	523027.3525
5	5	2381724.6151	523053.5588
6	6	2381739.6500	523073.2789
7	7	2381751.4216	523085.9971
8	8	2381804.4498	523146.8984
9	9	2381942.8533	523353.3047
10	10	2381963.4265	523364.3808
11	11	2382170.5181	523365.9624
12	12	2382371.0009	523445.0465
13	13	2382407.3794	523455.6342
14	14	2382455.0244	523474.5368
15	15	2382510.3928	523508.2591
16	16	2382554.1216	523556.1197
17	17	2382565.3937	523558.1122
18	18	2382598.1678	523534.6019
19	19	2382600.0764	523528.5020
20	20	2382599.0327	523470.3080
21	21	2382631.3751	523421.9178
22	22	2382633.1923	523415.6796
23	23	2382596.8415	523290.8351
24	24	2382530.5355	523309.7411
25	25	2382469.6744	523226.9688
26	26	2382491.7500	523155.5129
27	27	2382483.8801	523066.1232
28	28	2382475.0649	523051.3235
29	29	2382336.7736	522857.2084
30	30	2382333.0627	522845.6081
31	31	2382333.0138	522621.3258
32	32	2382291.9245	522565.3568
33			
34			

KÝ HIỆU

- RANH GIỚI ĐIỀU CHỈNH QUY HOẠCH (LÂNG)
- RANH GIỚI ĐIỀU CHỈNH QUY HOẠCH THEO QĐ SỐ 1619 NGÀY 25/9/2009
- RANH GIỚI PHƯỜNG TRẦN PHÚ - HẢI HÒA
- CHỈ GIỚI XÂY DỰNG
- ĐẤT ĐƯỜNG GIAO THÔNG NỘI BỘ
- ĐẤT NHÀ Ở (LIÊN KẾ - DỰ ÁN)
- ĐẤT NHÀ Ở (BIỆT THỰ - DỰ ÁN)
- ĐẤT NHÀ Ở (DÂN CƯ CẢI TẠO CHỈNH TRANG)
- ĐẤT CƠ QUAN TRỤ SỞ
- ĐẤT Y TẾ
- ĐẤT GIÁO DỤC (TRUNG HỌC PHỔ THÔNG)
- ĐẤT GIÁO DỤC (MẦM NON)
- ĐẤT VĂN HÓA (SINH HOẠT CỘNG ĐỒNG)
- ĐẤT THƯƠNG MẠI
- ĐẤT DỊCH VỤ
- ĐẤT DI TÍCH TÔN GIÁO
- ĐẤT CÂY XANH SỬ DỤNG CÔNG CỘNG
- ĐẤT GIAO THÔNG (QUỐC LỘ 18)
- ĐẤT BÃI ĐỖ XE
- TẦNG CAO CÔNG TRÌNH
- A TÊN MỐC GIỚI QUY HOẠCH
- KÝ HIỆU CÔNG TRÌNH (A), TÊN CÔNG TRÌNH
- DIỆN TÍCH Ô ĐẤT (M2) (M2), MẬT ĐỘ XÂY DỰNG (%)
- CHIỀU CAO TR (TẦNG) (5)

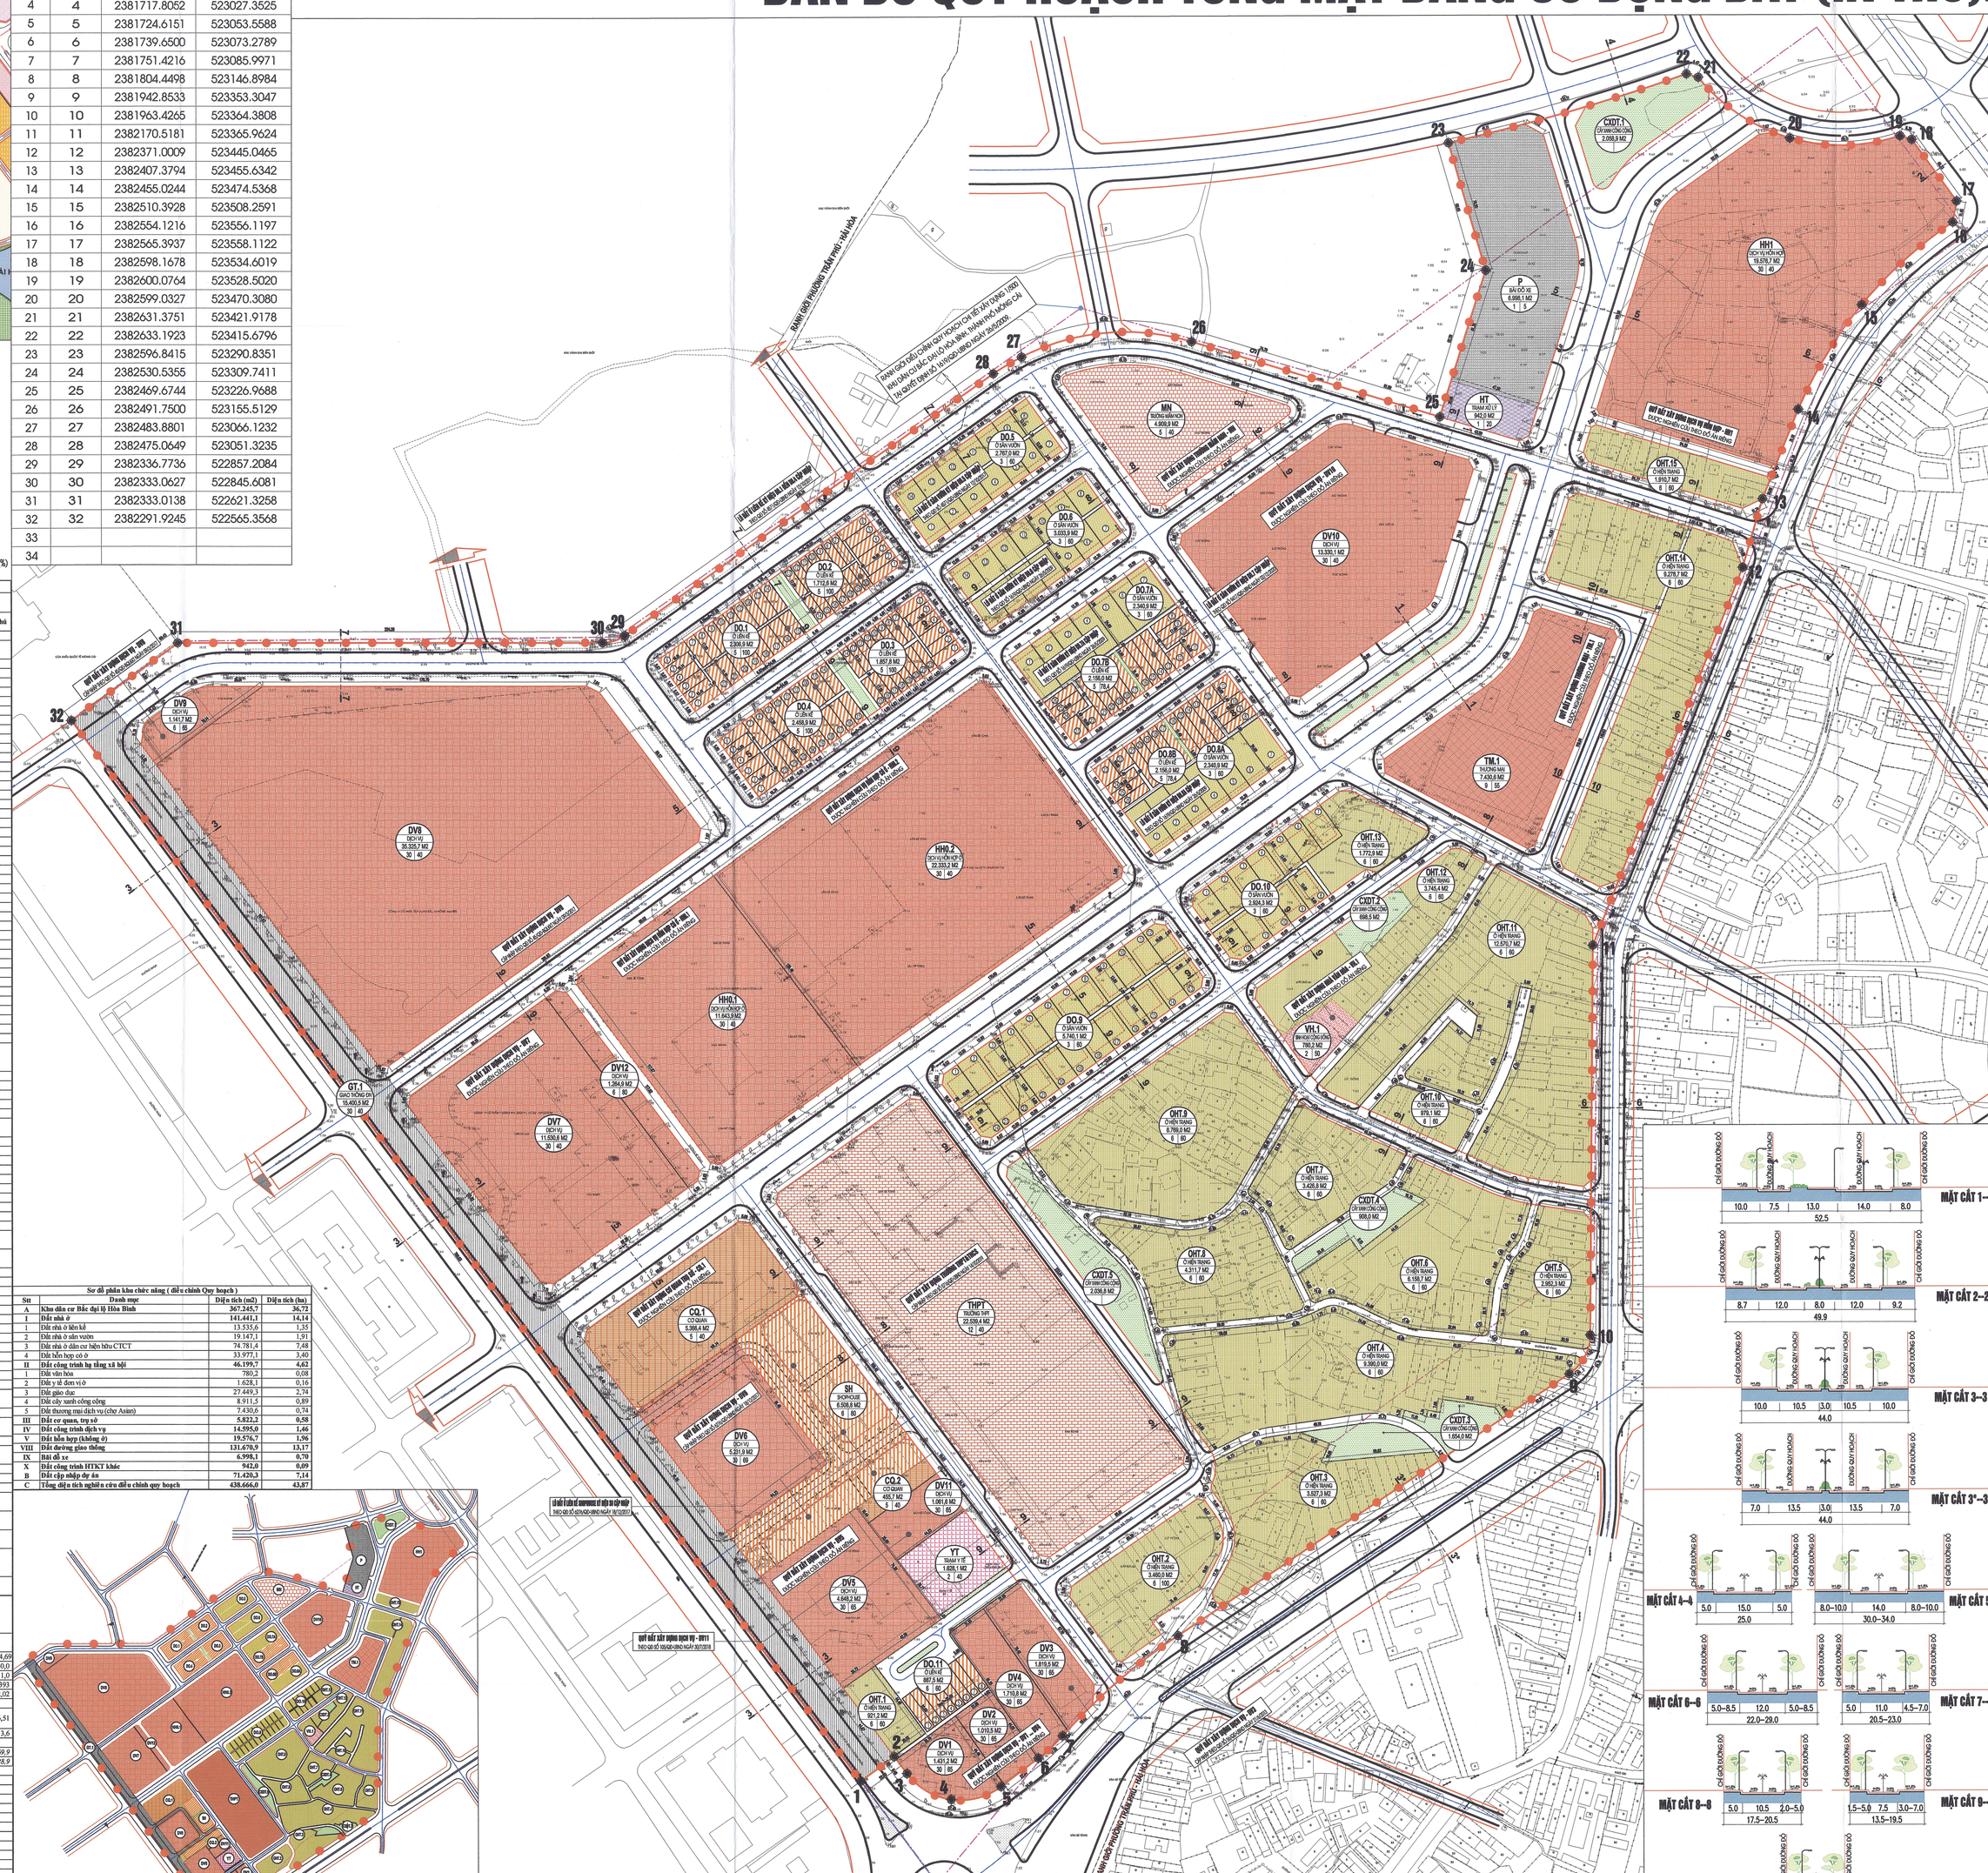
RANH GIỚI ĐIỀU CHỈNH QUY HOẠCH CHI TIẾT TỶ LỆ 1/500 KHU DÂN CƯ BẮC ĐẠI LỘ HOÀ BÌNH TẠI CÁC PHƯỜNG TRẦN PHÚ, HẢI HÒA, THÀNH PHỐ MÓNG CÁI
RANH GIỚI PHƯỜNG TRẦN PHÚ - HẢI HÒA
ĐẤT NHÀ Ở (DÂN CƯ CẢI TẠO CHỈNH TRANG)
ĐẤT CƠ QUAN TRỤ SỞ
ĐẤT Y TẾ
ĐẤT GIÁO DỤC (TRUNG HỌC PHỔ THÔNG)
ĐẤT GIÁO DỤC (MẦM NON)
ĐẤT VĂN HÓA (SINH HOẠT CỘNG ĐỒNG)
ĐẤT THƯƠNG MẠI
ĐẤT DỊCH VỤ
ĐẤT DI TÍCH TÔN GIÁO
ĐẤT CÂY XANH SỬ DỤNG CÔNG CỘNG
ĐẤT GIAO THÔNG (QUỐC LỘ 18)
ĐẤT BÃI ĐỖ XE
TẦNG CAO CÔNG TRÌNH
CHỈ GIỚI ĐƯỜNG ĐỎ
CHỈ GIỚI XÂY DỰNG
CHỈ GIỚI ĐƯỜNG ĐỎ QUY HOẠCH
CHỈ GIỚI XÂY DỰNG QUY HOẠCH
ĐẤT ĐƯỜNG GIAO THÔNG NỘI BỘ
ĐẤT NHÀ Ở (LIÊN KẾ - DỰ ÁN)
ĐẤT NHÀ Ở (BIỆT THỰ - DỰ ÁN)